


Карта градостроительного зонирования с. Подлесное Подлесновского муниципального образования  
Марковского муниципального района Саратовской области

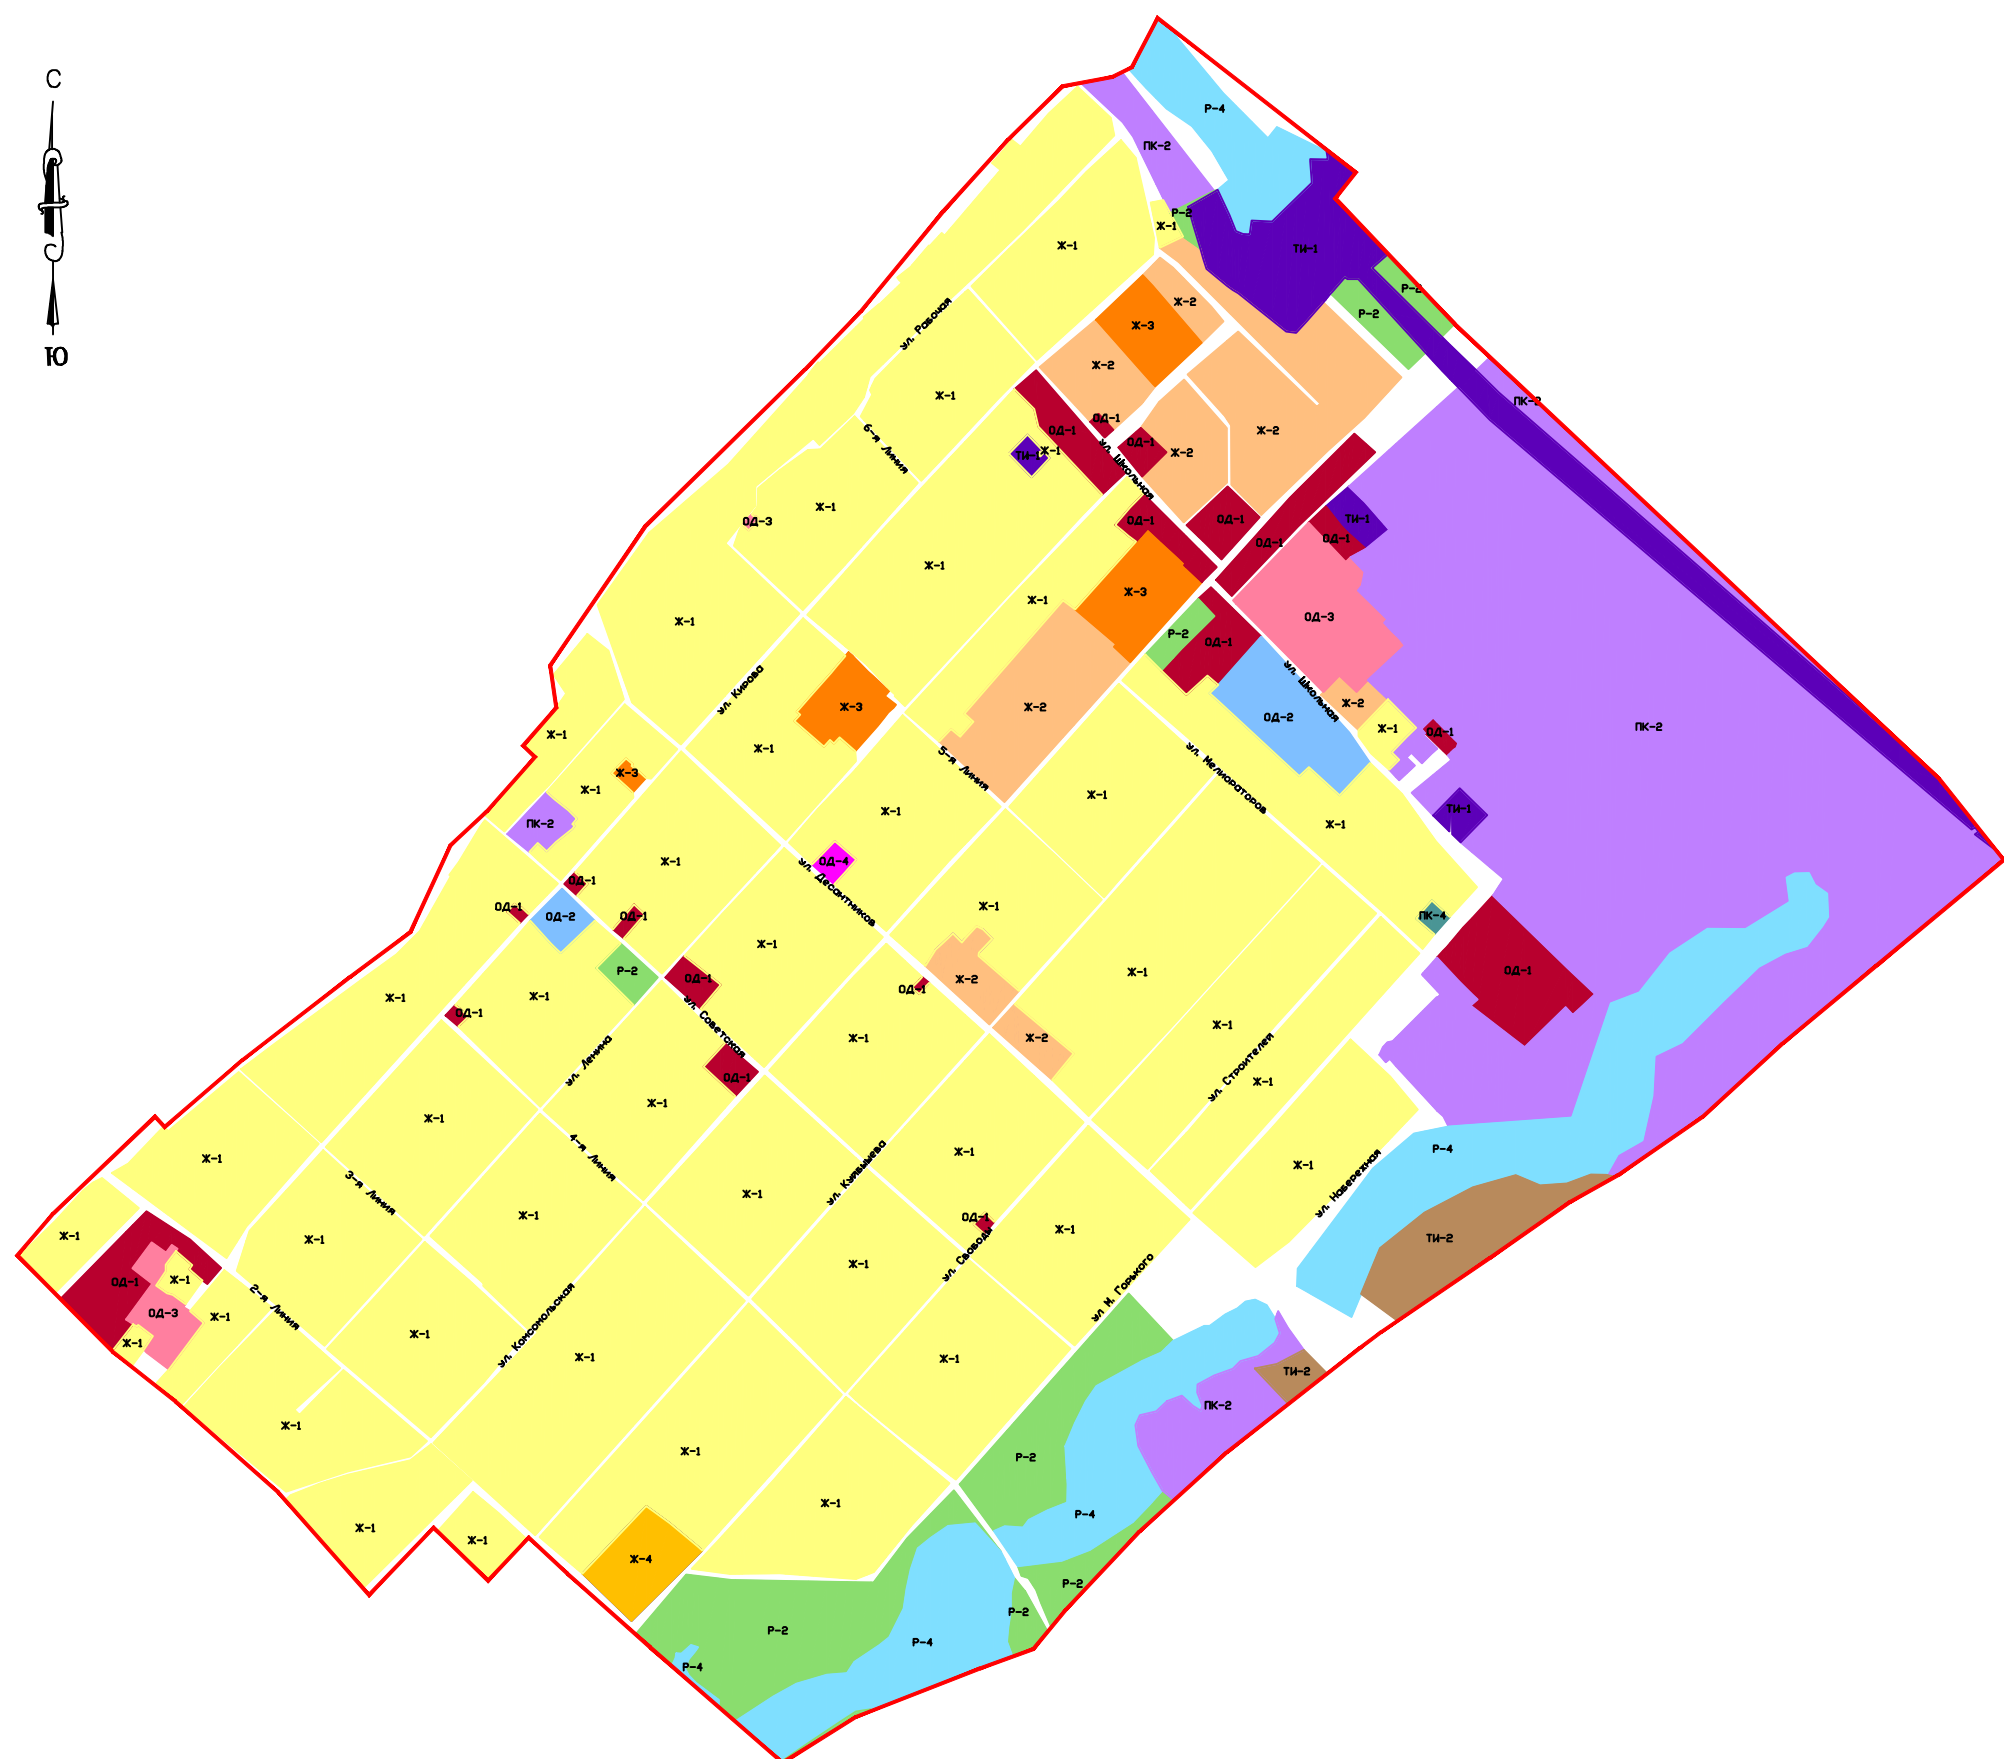

## Границы



Граница населенного пункта с. Подлесное  
Подлесновского муниципального образования  
Марковского муниципального района

Жилые зоны

- |            |  |
|------------|--|
| <b>Ж-1</b> | Зона застройки индивидуальными жилыми домами   |
| <b>Ж-2</b> | Зона застройки малоэтажными жилыми домами<br>блокированной застройки и многоквартирными домами |
| <b>Ж-3</b> | Зона застройки объектами дошкольного, начального<br>общего и среднего общего образования       |
| <b>Ж-4</b> | Зона перспективного развития индивидуальной и<br>малоэтажной жилой застройки                   |

Общественно-деловые зоны

- |      |  |
|------|--|
| ОД-1 | Зона административно-делового и коммерческого назначения |
| ОД-2 | Зона спортивного назначения                              |
| ОД-3 | Зона размещения объектов здравоохранения и социальности  |
| ОД-4 | Зона размещения объектов религиозного назначения         |

### Производственно-коммунальные зоны

- |      |  |
|------|--|
| ПК-2 | Зона производственно-коммунальных объектов IV класса опасности (с СЗЗ 100 м) |
| ПК-4 | Зона пожарных депо   |

### Зоны сельскохозяйственного использования

- |      |   |
|------|---|
| СХ-1 | Зона сельскохозяйственных угодий        |
| СХ-2 | Зона сельскохозяйственного производства |

### Зоны сельскохозяйственного назначения

- СХН-1** Зона сельскохозяйственных угодий (с/х назначения)



## Природно-рекреационные зоны

- |     |  |
|-----|--|
| P-1 | Зона парков, скверов, бульваров            |
| P-2 | Зона зеленых насаждений общего пользования |
| P-3 | Рекреационная зона                         |
| P-4 | Зона акваторий                             |

### Зоны транспортной и инженерной инфраструктуры

- |      |   |
|------|---|
| ТИ-1 | Зона объектов инженерной инфраструктуры |
| ТИ-2 | Зона объектов инженерной инфраструктуры |

### Зоны специального назначения

- |   |                              |
|---|------------------------------|
|  | Зона размещения кладбищ      |
|  | Зона специального назначения |

Земли публично

				Администрация Подлесновского муниципального образования Марковского муниципального района Саратовской области			
ГИП				Правила землепользования и застройки Подлесновского муниципального образования Марковского муниципального района Саратовской области			
Начгр.							
Исполнитель							
				МАСШТАБ 1:10000	стадия	лист	листов
					ПЗЗ		
				Карта градостроительного зонирования с. Подлесное Подлесновского МО Марковского муниципального района Саратовской области	000 "Энгельсторгсервис" г. Энгельс 2020 г.		