


Правила землепользования и застройки Подлесновского муниципального образования  
Марковского муниципального района Саратовской области

Карта градостроительного зонирования с. Кривовское Подлесновского муниципального образования  
Марковского муниципального района Саратовской области

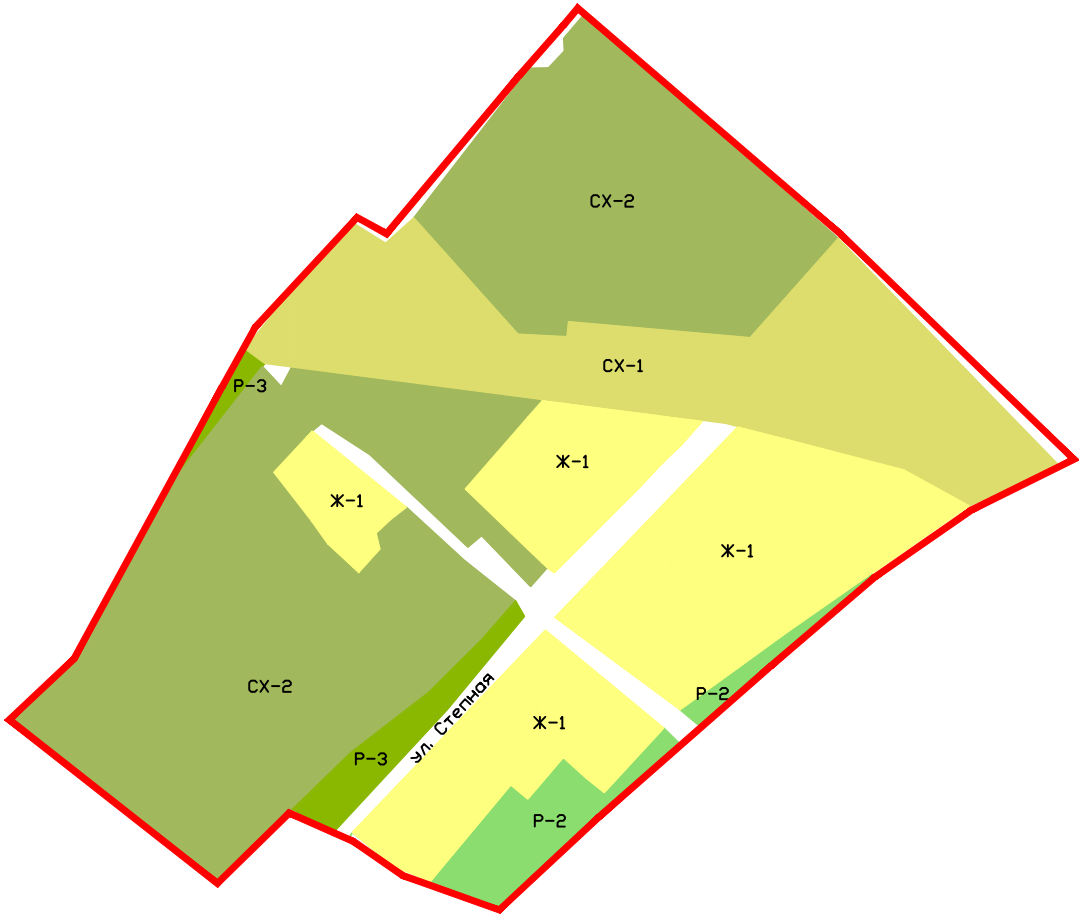

Условные обозначения и описания  
территориальных зон

Границы

Граница населенного пункта с. Кривовское  
Подлесновского муниципального образования  
Марковского муниципального района

Жилые зоны

Ж-1 Зона застройки индивидуальными жилыми домами  
Ж-2 Зона застройки малоэтажными жилыми домами  
блокированной застройки и многоквартирными домами  
Ж-3 Зона застройки объектами дошкольного, начального  
общего и среднего общего образования  
Ж-4 Зона перспективного развития индивидуальной и  
малоэтажной жилой застройки

Общественно-деловые зоны

ОД-1 Зона административно-делового и коммерческого  
назначения  
ОД-2 Зона спортивного назначения  
ОД-3 Зона размещения объектов здравоохранения и соцзащиты  
ОД-4 Зона размещения объектов религиозного назначения

Производственно-коммунальные зоны

ПК-2 Зона производственно-коммунальных объектов  
IV класса опасности (с СЗЗ 100 м)  
ПК-4 Зона пожарных депо

Зоны сельскохозяйственного использования

СХ-1 Зона сельскохозяйственных угодий  
СХ-2 Зона сельскохозяйственного производства

Зоны сельскохозяйственного назначения

СХН-1 Зона сельскохозяйственных угодий (с/х назначения)

Природно-рекреационные зоны

Р-1 Зона парков, скверов, бульваров  
Р-2 Зона зеленых насаждений общего пользования  
Р-3 Рекреационная зона  
Р-4 Зона акватории

Зоны транспортной и инженерной инфраструктуры

ТИ-1 Зона объектов инженерной инфраструктуры

Зоны специального назначения

СВ-1 Зона размещения кладбищ  
СВ-2 Зона специального назначения  
ОП Земли публичного использования (сложившаяся территория общего пользования)

					Администрация Подлесновского муниципального образования Марковского муниципального района Саратовской области			
Гип.					Правила землепользования и застройки Подлесновского муниципального образования Марковского муниципального района Саратовской области			
Начгр.								
Исполнитель								
					МАСШТАБ 1:10000	стадия	лист	листов
						ПЗЗ		
					Карта градостроительного зонирования с. Кривовское Подлесновского МО Марковского муниципального района Саратовской области	000 "ЭнгельсСервис" г. Энгельс 2020 г.		