


Правила землепользования и застройки Подлесновского муниципального образования
Марковского муниципального района Саратовской области

Карта градостроительного зонирования село Сосновка Подлесновского муниципального образования
Марковского муниципального района Саратовской области

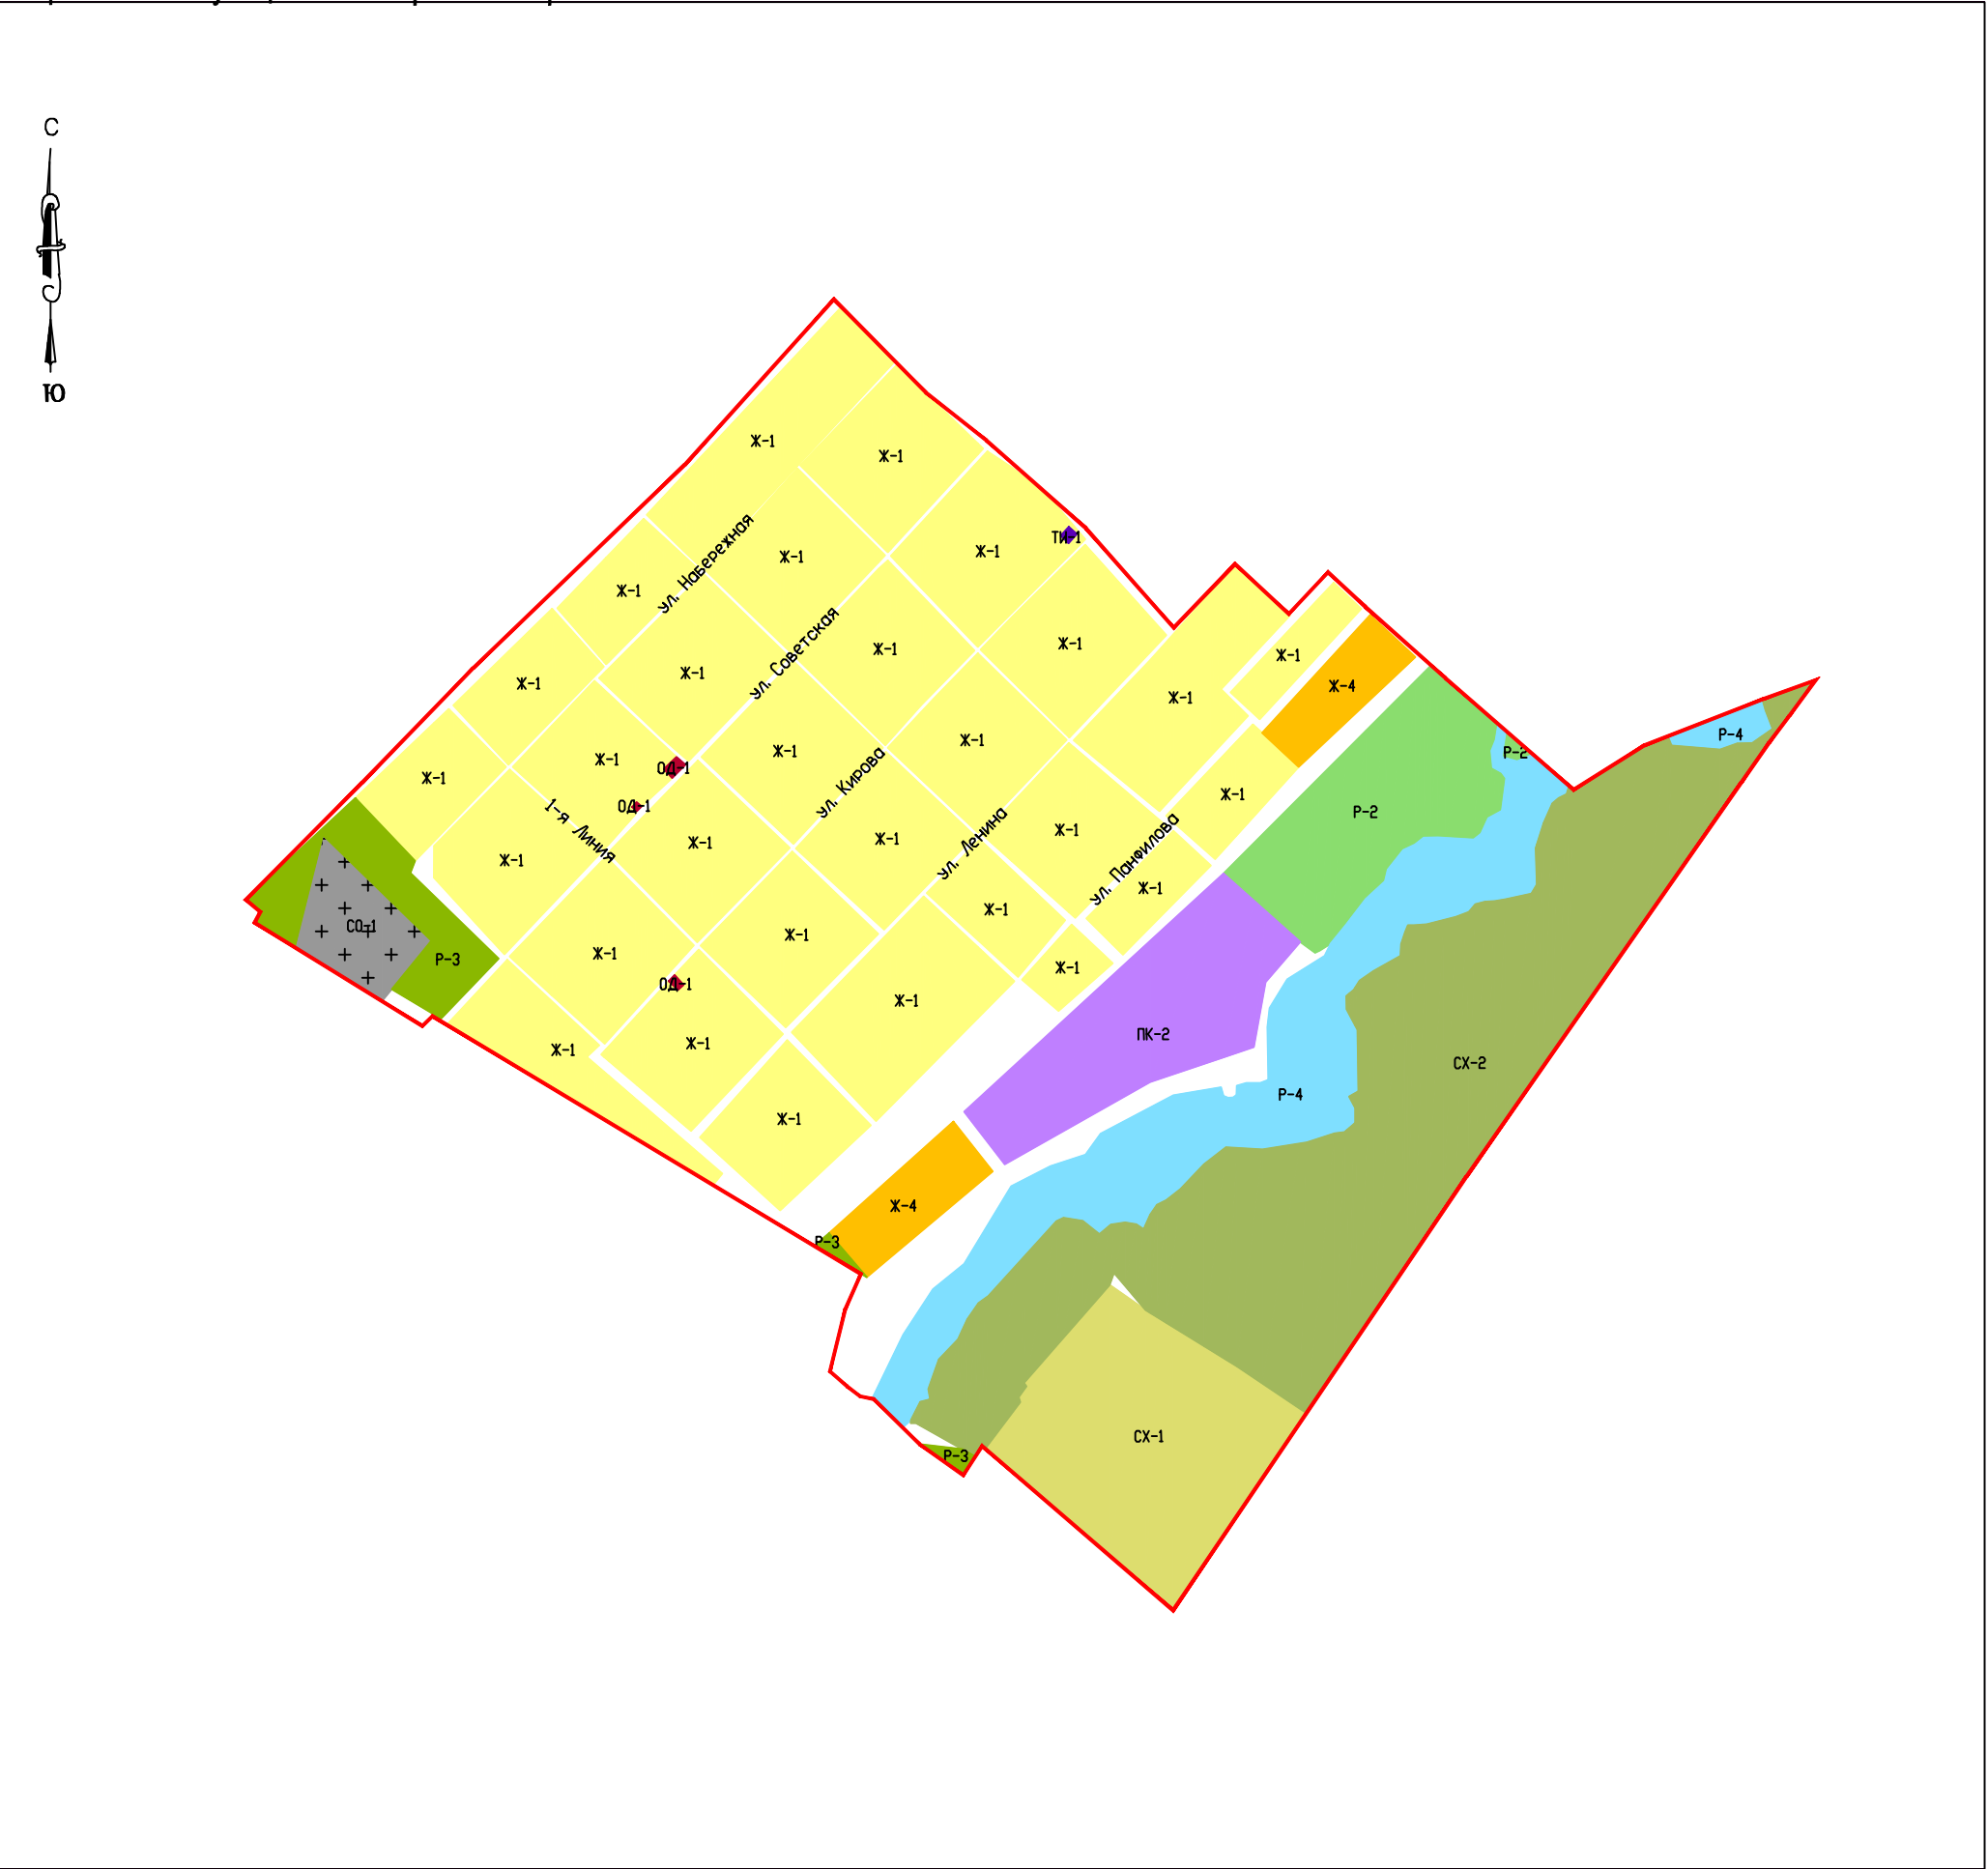

Условные обозначения и описания
территориальных зон

Границы



Граница населенного пункта с. Сосновка
Подлесновского муниципального образования
Марковского муниципального района

Жилые зоны



Ж-1 Зона застройки индивидуальными жилыми домами



Ж-2 Зона застройки малоэтажными жилыми домами
блокированной застройки и многоквартирными домами



Ж-3 Зона застройки объектами дошкольного, начального
общего и среднего общего образования



Ж-4 Зона перспективного развития индивидуальной и
малоэтажной жилой застройки

Общественно-деловые зоны



ОД-1 Зона административно-делового и коммерческого
назначения



ОД-2 Зона спортивного назначения



ОД-3 Зона размещения объектов здравоохранения и соцзащиты



ОД-4 Зона размещения объектов религиозного назначения

Производственно-коммунальные зоны



ПК-2 Зона производственно-коммунальных объектов
IV класса опасности (с СЗЗ 100 м)



ПК-4 Зона пожарных депо

Зоны сельскохозяйственного использования



СХ-1 Зона сельскохозяйственных угодий



СХ-2 Зона сельскохозяйственного производства

Зоны сельскохозяйственного назначения



СХН-1 Зона сельскохозяйственных угодий (с/х назначения)

Природно-рекреационные зоны



Р-2 Зона зеленых насаждений общего пользования



Р-3 Рекреационная зона



Р-4 Зона акватория

Зоны транспортной и инженерной инфраструктуры



ТИ-1 Зона объектов инженерной инфраструктуры

Зоны специального назначения



СО-1 Зона размещения кладбищ



СО-2 Зона специального назначения



ОП Земли публичного использования (сложившаяся территория общего пользования)

					Администрация Подлесновского муниципального образования Марковского муниципального района Саратовской области			
Гип.					Правила землепользования и застройки Подлесновского муниципального образования Марковского муниципального района Саратовской области			
Наим.								
Исполнитель								
					МАСШТАБ 1:10000	стадия	лист	листов
						ПЗЗ		
					Карта градостроительного зонирования село Сосновка Подлесновского МО Марковского муниципального района Саратовской области	000 "Энгельсторгсервис" г. Энгельс 2020 г.		