


Правила землепользования и застройки Подлесновского муниципального образования
Марковского муниципального района Саратовской области

Карта градостроительного зонирования село Сосновка Подлесновского муниципального образования
Марковского муниципального района Саратовской области

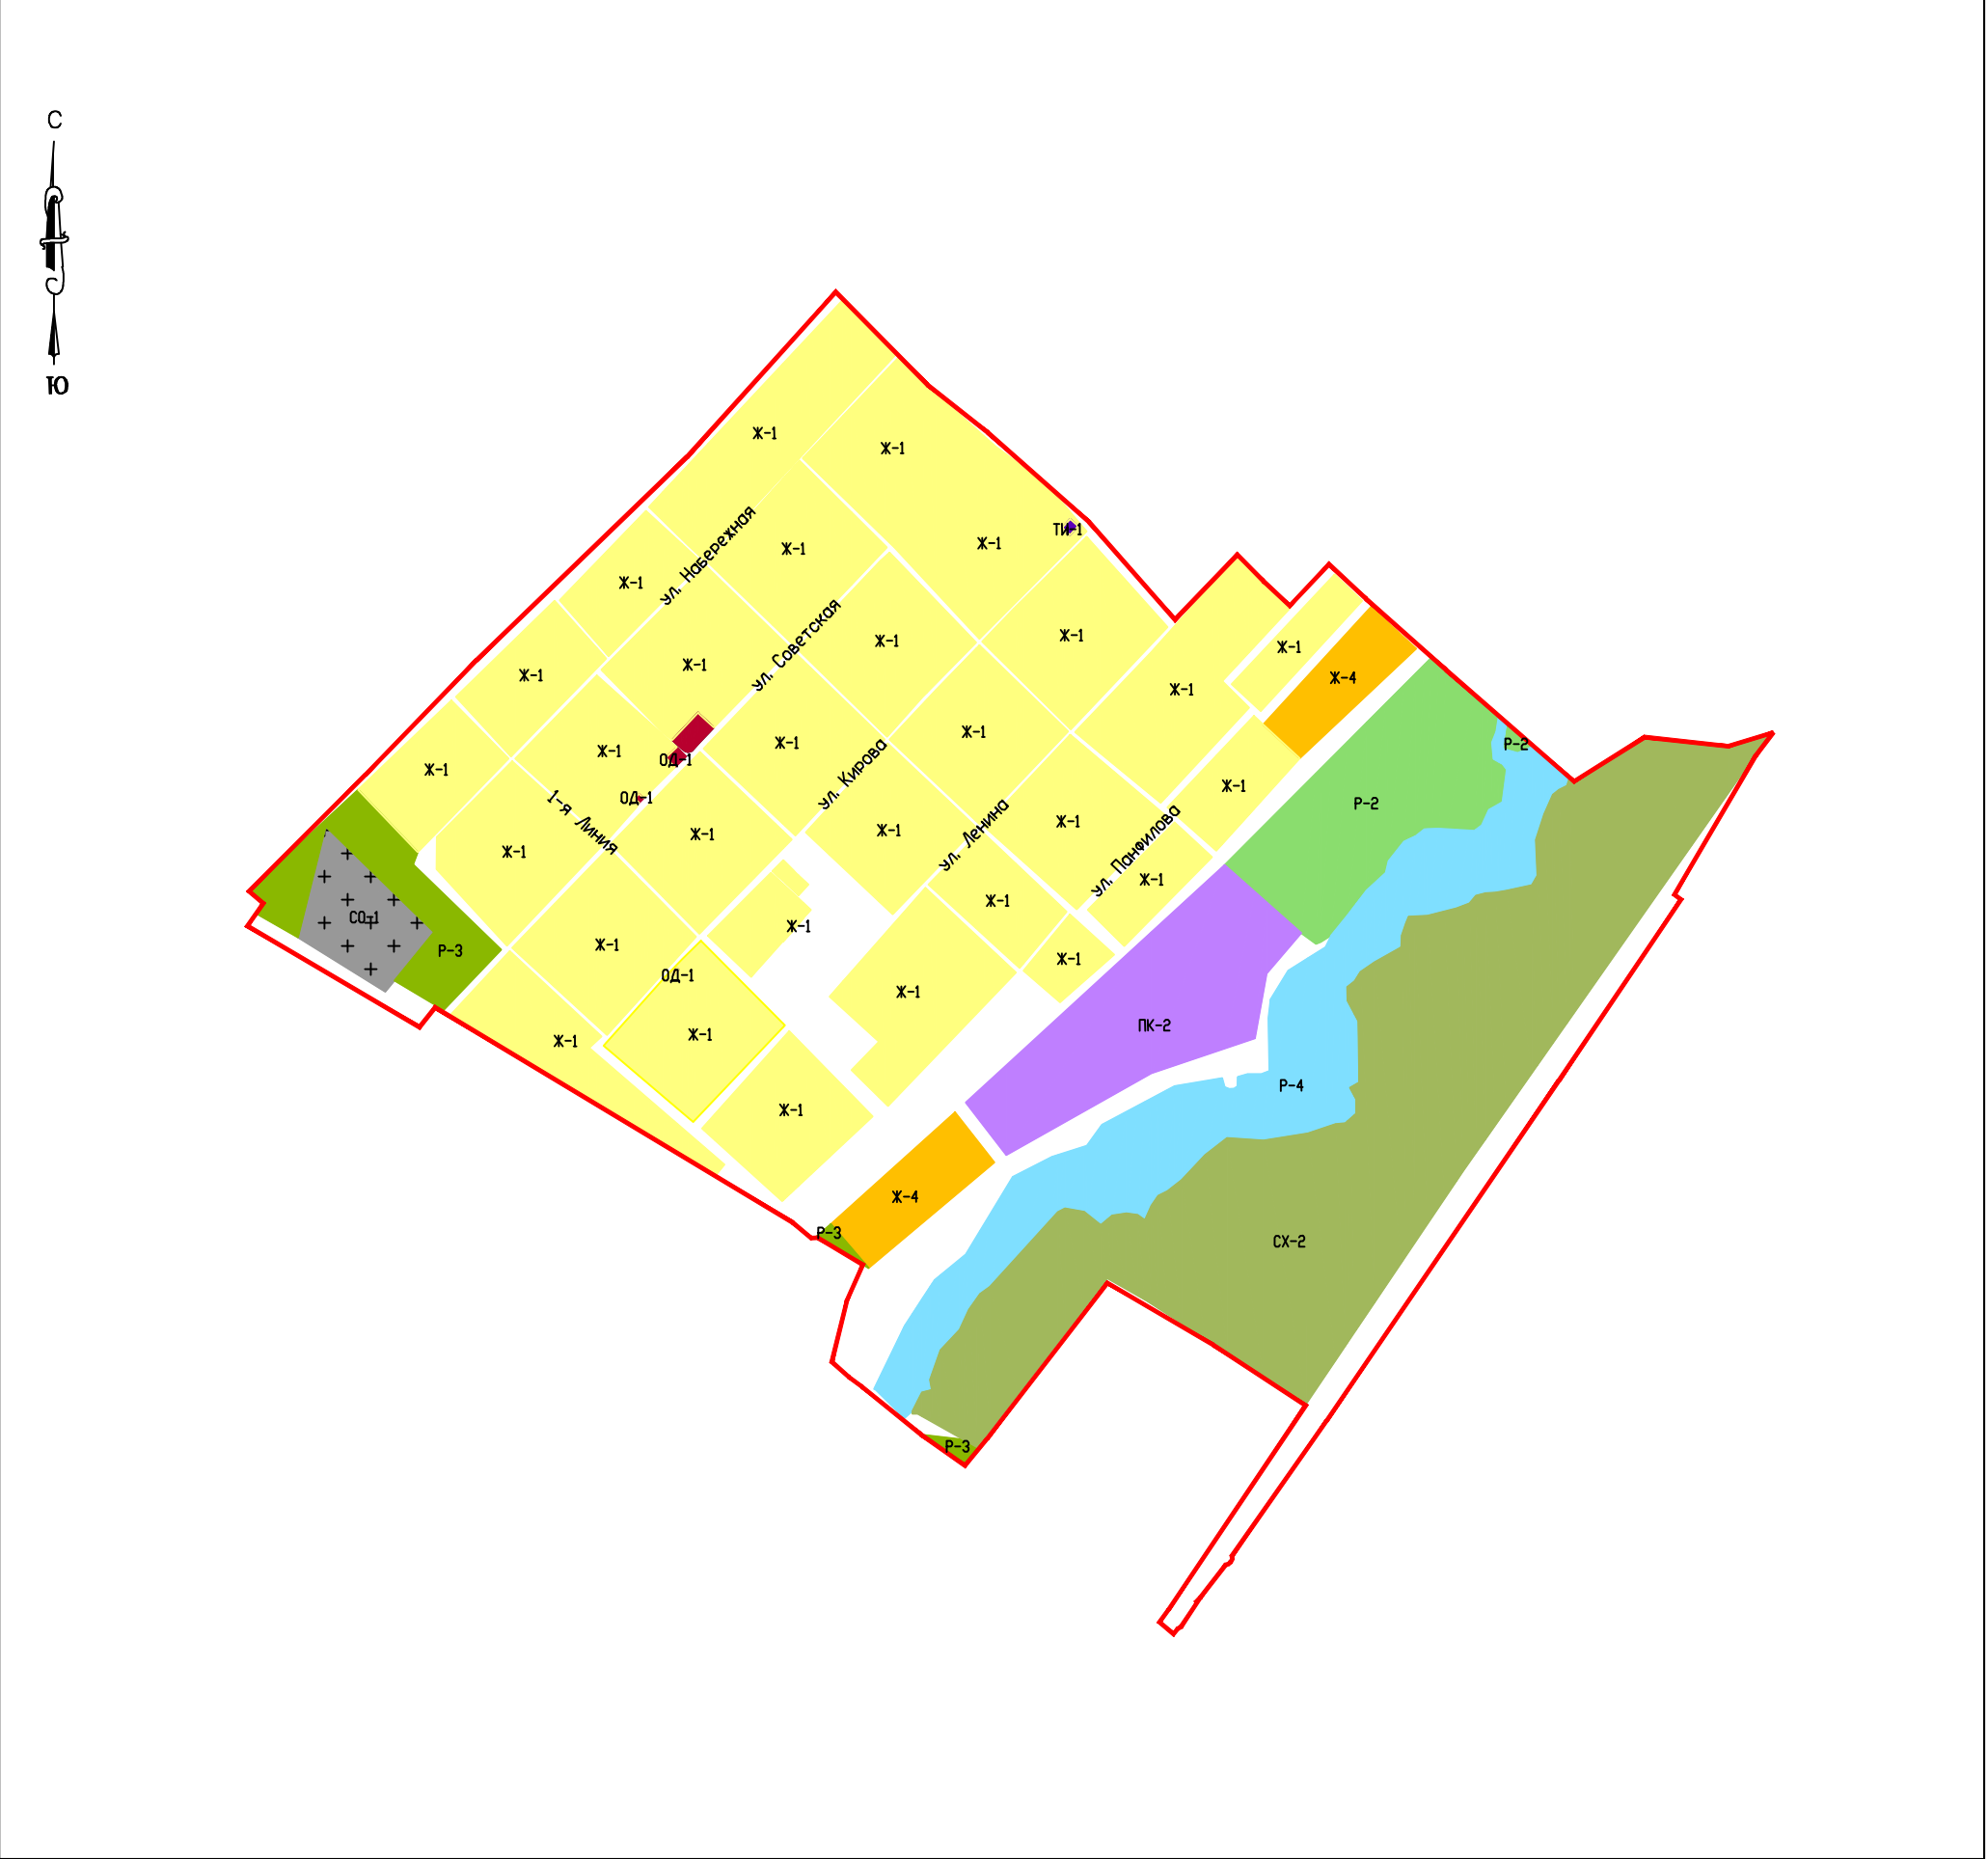

Условные обозначения и описания
территориальных зон

Границы		Зоны парков, скверов, бульваров		Земли водного фонда	
	Граница населенного пункта		Зона зеленых насаждений общего пользования		Земли водного фонда
			Рекреационная зона		Земли лесного фонда
			Зона акватории		Земли сельскохозяйственного назначения
					Земли публичного использования (сложившаяся территория общего пользования)
Жилые зоны		Зоны транспортной и инженерной инфраструктуры			
	Зона застройки индивидуальными жилыми домами		Зона объектов инженерной инфраструктуры		
	Зона застройки малоэтажными жилыми домами, блокированной застройки и многоквартирными домами		Зона объектов транспортной инфраструктуры		
	Зона застройки объектами дошкольного, начального общего и среднего общего образования				
	Зона перспективного развития индивидуальной и малоэтажной жилой застройки				
Общественно-деловые зоны		Зоны специального назначения			
	Зона административно-делового и коммерческого назначения		Зона размещения кладбищ		
	Зона спортивного назначения		Зона специального назначения		
	Зона размещения объектов здравоохранения и соцзащиты				
	Зона размещения объектов религиозного назначения				
Производственно-коммунальные зоны					
	Зона производственно-коммунальных объектов IV класса опасности (с СЗЗ 100 м)				
	Зона пожарных депо				
Зоны сельскохозяйственного использования					
	Зона сельскохозяйственных угодий				
	Зона сельскохозяйственного производства				

					Администрация Подлесновского муниципального образования Марковского муниципального района Саратовской области			
Гип.					Правила землепользования и застройки Подлесновского муниципального образования Марковского муниципального района Саратовской области			
Наим.								
Исполнитель								
					МАСШТАБ 1:10000	стация	лист	листы
						ПЗЗ		
					Карта градостроительного зонирования село Сосновка Подлесновского МО Марковского муниципального района Саратовской области	000 "Энгельс-торгсервис" г. Энгельс 2024 г.		