


Правила землепользования и застройки Подлесновского муниципального образования
Марковского муниципального района Саратовской области

Карта градостроительного зонирования село Баскатовка Подлесновского муниципального образования
Марковского муниципального района Саратовской области

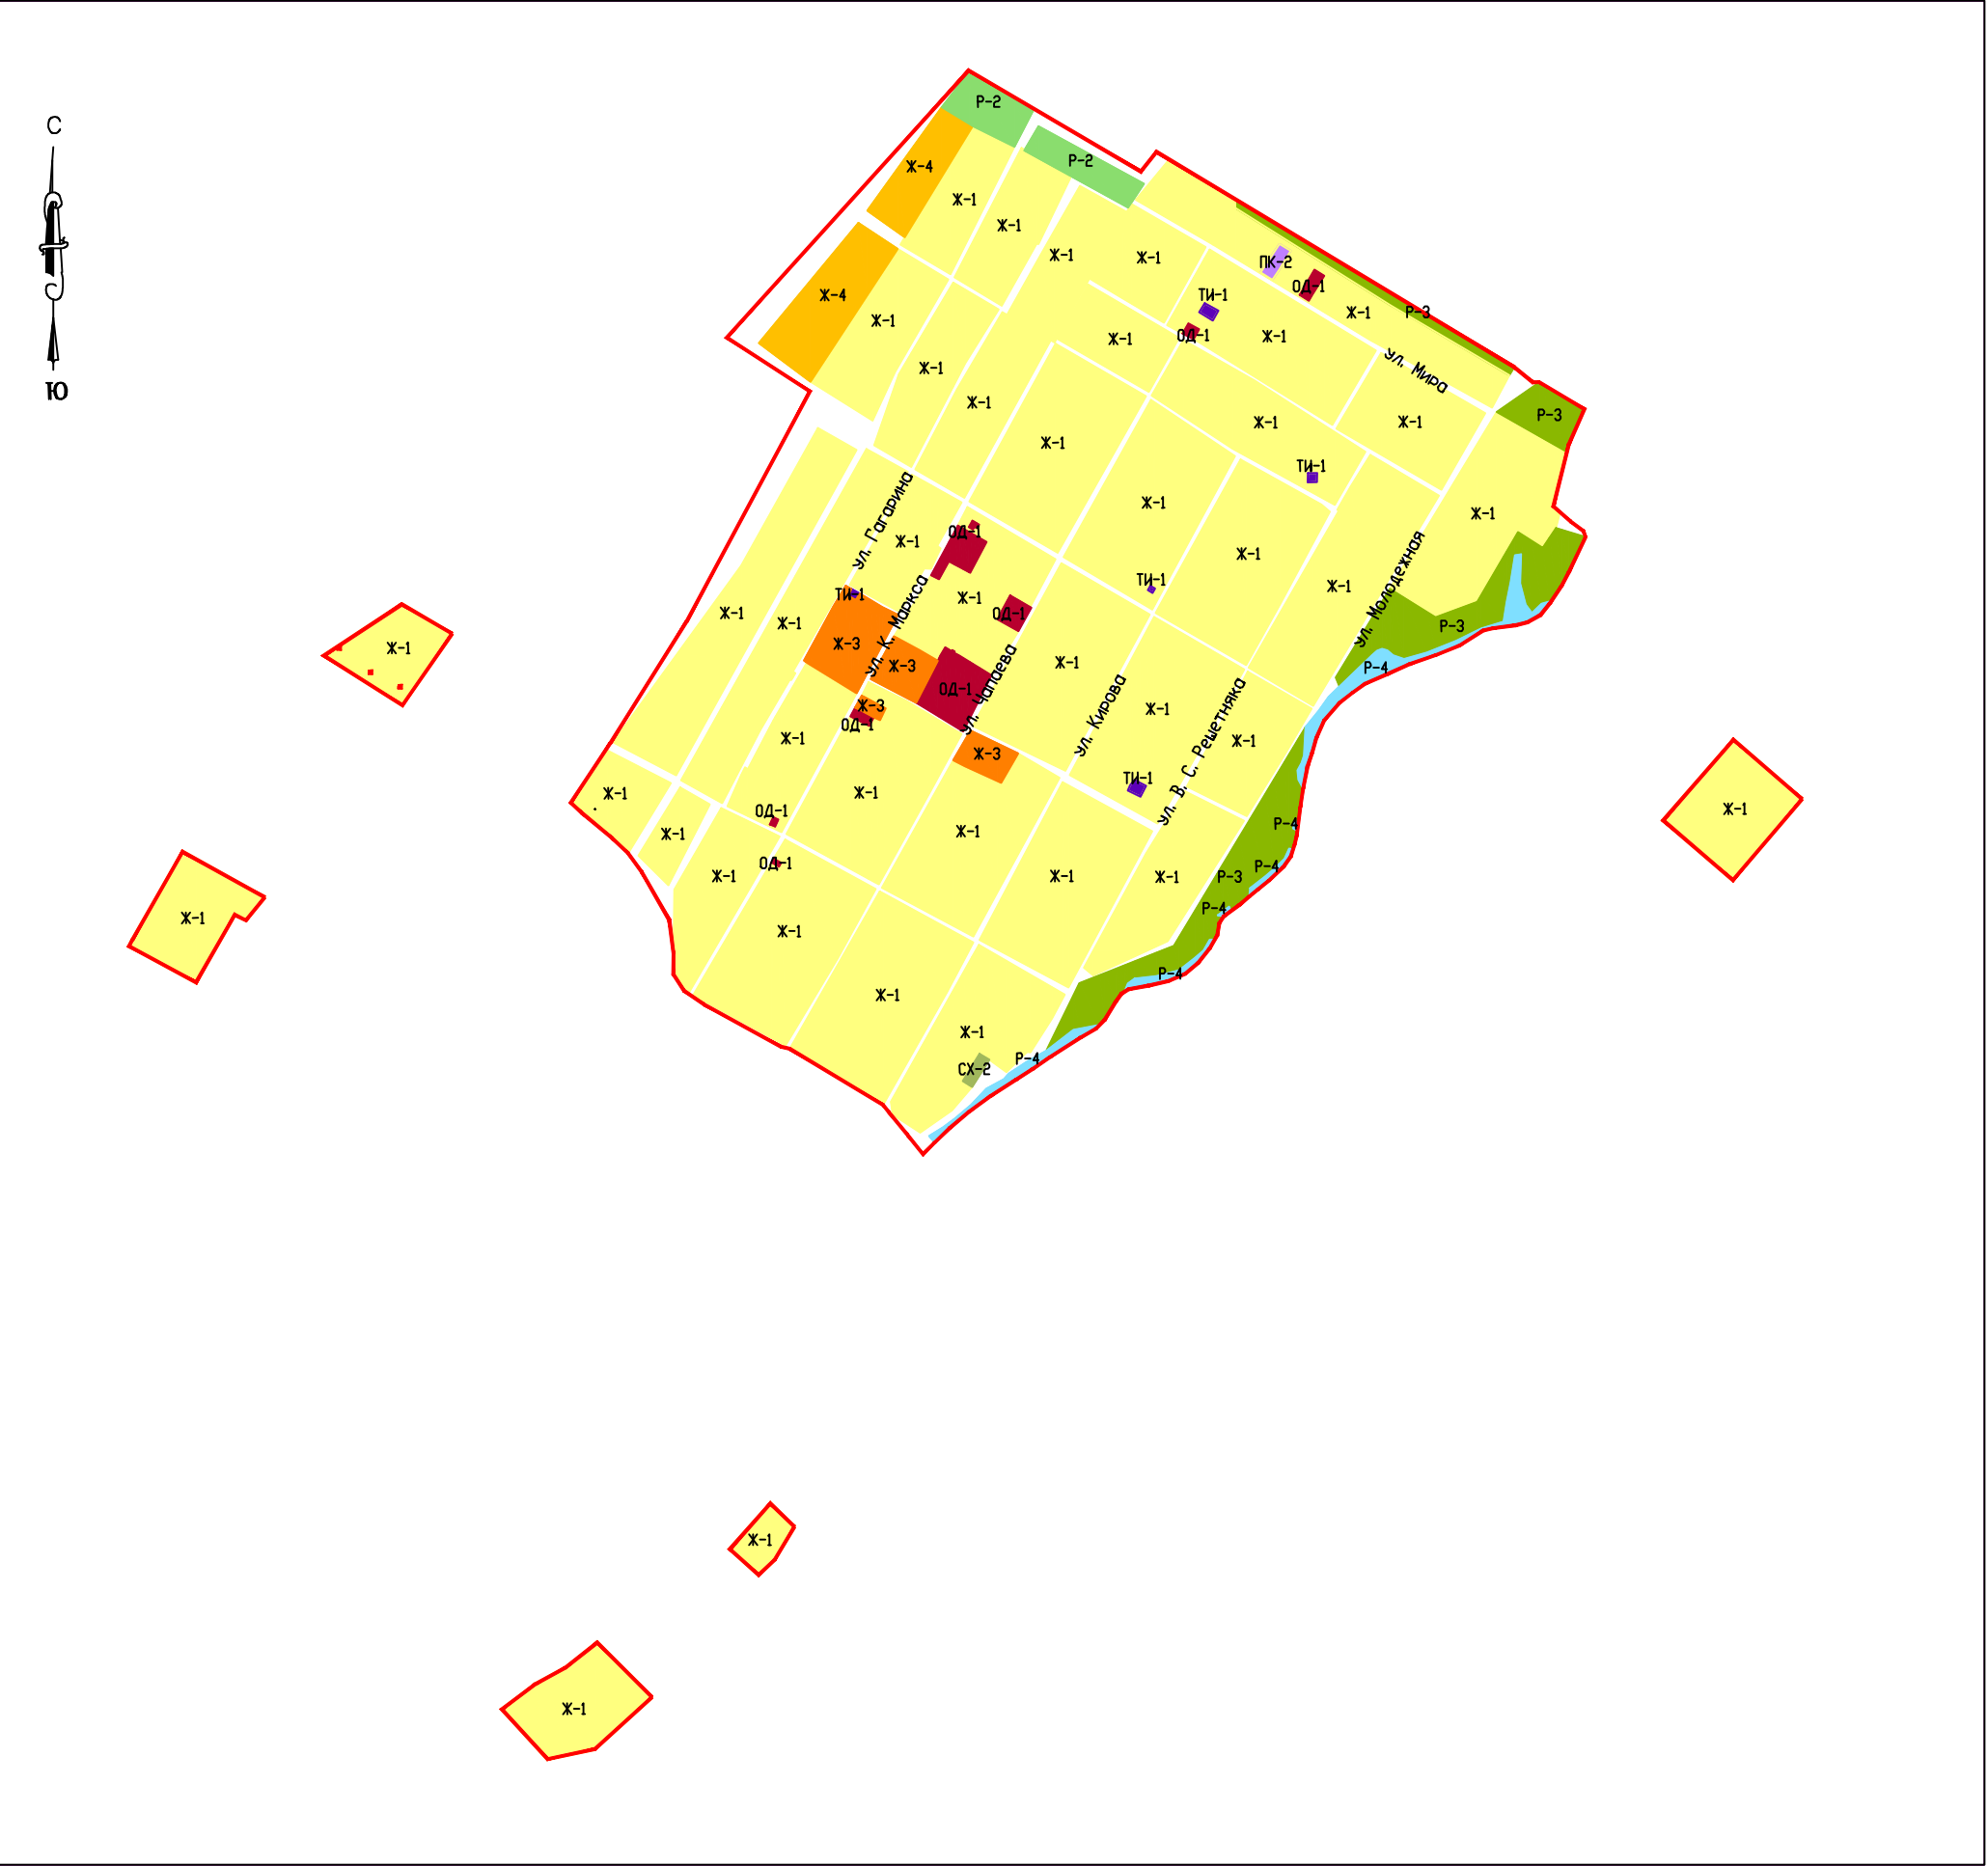

Условные обозначения и описания территориальных зон		Природно-рекреационные зоны		Территории, на которые градостроительный регламент не распространяется	
Границы		<div>Р-1</div> Зона парков, скверов, бульваров		<div></div> Земли водного фонда	
<div></div> Граница населенного пункта		<div>Р-2</div> Зона зеленых насаждений общего пользования		<div></div> Земли лесного фонда	
		<div>Р-3</div> Рекреационная зона		<div></div> Земли сельскохозяйственного назначения	
		<div>Р-4</div> Зона акватория		<div></div> Земли публичного использования (сложившаяся территория общего пользования)	
Жилые зоны		Зоны транспортной и инженерной инфраструктуры			
<div>Ж-1</div> Зона застройки индивидуальными жилыми домами		<div>ТИ-1</div> Зона объектов инженерной инфраструктуры			
<div>Ж-2</div> Зона застройки малоэтажными жилыми домами, блокированной застройки и многоквартирными домами		<div>ТИ-2</div> Зона объектов транспортной инфраструктуры			
<div>Ж-3</div> Зона застройки объектами дошкольного, начального общего и среднего общего образования					
<div>Ж-4</div> Зона перспективного развития индивидуальной и малоэтажной жилой застройки		Зоны специального назначения			
		<div>СЗ-1</div> Зона размещения кладбищ			
		<div>СЗ-2</div> Зона специального назначения			
Общественно-деловые зоны					
<div>ОД-1</div> Зона административно-делового и коммерческого назначения					
<div>ОД-2</div> Зона спортивного назначения					
<div>ОД-3</div> Зона размещения объектов здравоохранения и соцзащиты					
<div>ОД-4</div> Зона размещения объектов религиозного назначения					
Производственно-коммунальные зоны					
<div>ПК-2</div> Зона производственно-коммунальных объектов IV класса опасности (с СЗЗ 100 м)					
<div>ПК-4</div> Зона пожарных депо					
Зоны сельскохозяйственного использования					
<div>СХ-1</div> Зона сельскохозяйственных угодий					
<div>СХ-2</div> Зона сельскохозяйственного производства					

					Администрация Подлесновского муниципального образования Марковского муниципального района Саратовской области			
Гип.					Правила землепользования и застройки Подлесновского муниципального образования Марковского муниципального района Саратовской области			
Начгр.								
Исполнитель								
					МАСШТАБ 1:10000	стадия	лист	листов
						ПЗЗ		
					Карта градостроительного зонирования село Баскатовка Подлесновского МО Марковского муниципального района Саратовской области	000 "Энгельсторгсервис" г. Энгельс 2024 г.		