


Правила землепользования и застройки Подлесновского муниципального образования  
Марковского муниципального района Саратовской области

Карта границ территорий объектов культурного наследия Подлесновского муниципального образования  
Марковского муниципального района Саратовской области (фрагмент)

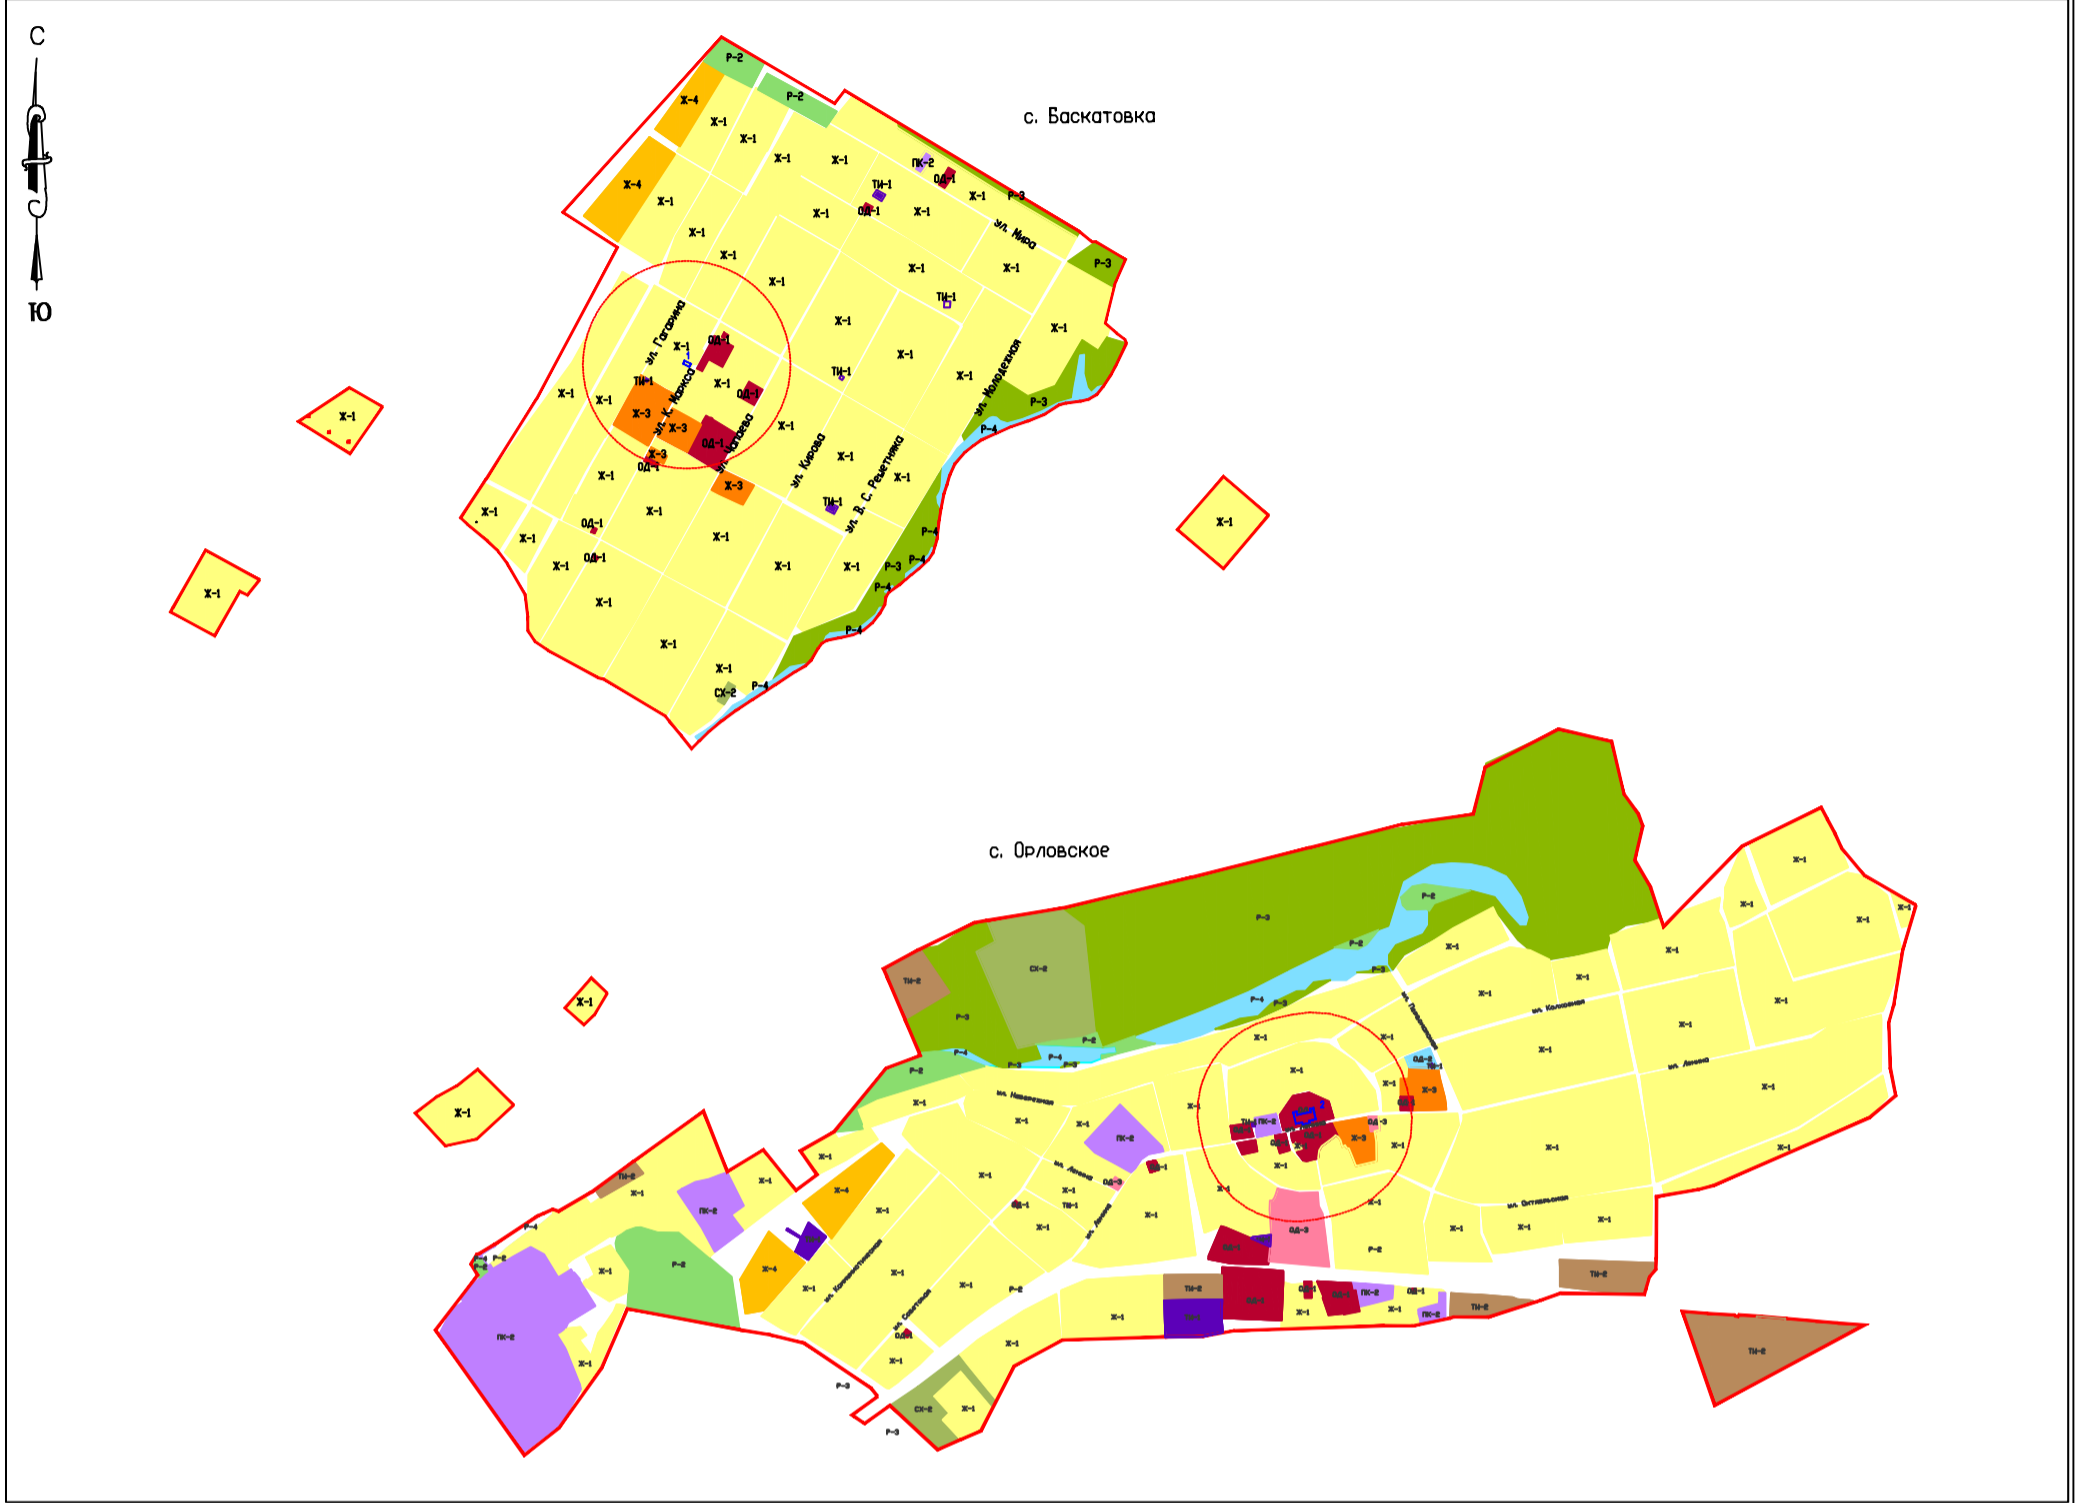

Условные обозначения и описания территориальных зон

Границы

Границы населенных пунктов

Жилые зоны

- Ж-1 Зона застройки индивидуальными жилыми домами
- Ж-2 Зона застройки малоэтажными жилыми домами, блокированной застройки и многоквартирными домами
- Ж-3 Зона застройки объектами дошкольного, начального общего и среднего общего образования
- Ж-4 Зона перспективного развития индивидуальной и малоэтажной жилой застройки

Общественно-деловые зоны

- ОД-1 Зона административно-делового и коммерческого назначения
- ОД-2 Зона спортивного назначения
- ОД-3 Зона размещения объектов здравоохранения и соцзащиты
- ОД-4 Зона размещения объектов религиозного назначения

Производственно-коммунальные зоны

- ПК-2 Зона производственно-коммунальных объектов IV класса опасности (с СЗЗ 100 м)
- ПК-4 Зона пожарных депо

Зоны сельскохозяйственного использования

- СХ-1 Зона сельскохозяйственных угодий
- СХ-2 Зона сельскохозяйственного производства
- СХ-3 Зона объектов гидротехнической инфраструктуры

Природно-рекреационные зоны

- Р-1 Зона парков, скверов, бульваров
- Р-2 Зона зеленых насаждений общего пользования
- Р-3 Рекреационная зона
- Р-4 Зона акваторий
- Р-5 Зона объектов отдыха

Зоны транспортной и инженерной инфраструктуры

- ТИ-1 Зона объектов инженерной инфраструктуры

Зоны специального назначения

- СО-1 Зона размещения кладбищ
- СО-2 Зона специального назначения

Условные обозначения

- Ориентировочные границы объектов культурного наследия
- Защитные зоны объектов культурного наследия (200м)

Территории, на которые градостроительный регламент не распространяется

- Земли водного фонда
- Земли лесного фонда
- Земли сельскохозяйственного назначения
- Земли публичного использования (сложившаяся территория общего пользования)

Перечень объектов культурного наследия местного значения

Наименование объекта культурного наследия местного значения (в соответствии с нормативным правовым актом органа государственной власти субъекта РФ о его постановке на государственную охрану)	Местонахождение объекта культурного наследия местного значения (в соответствии с данными органов технической инвентаризации)
1) Особняк, 1904 г.	с. Баскатовка, ул. К.Маркса, 21а
2) Церковь, кон. XIXв. – нач.XXв.	с. Орловское, ул.Ленина, 52а

Администрация Подлесновского муниципального образования Марковского муниципального района Саратовской области				
ГИП	Правила землепользования и застройки Подлесновского муниципального образования Марковского муниципального района Саратовской области			
Наим.				
Исполнитель				
МАСШТАБ 1:15000		стадия	лист	листов
		ПЗЗ	2	
Карта границ территорий объектов культурного наследия Подлесновского МО Марковского муниципального района Саратовской области (фрагмент)		000 "Энгельсгостсервис" г. Энгельс 2024 г.		