


Правила землепользования и застройки Подлесновского муниципального образования
Марковского муниципального района Саратовской области

Карта градостроительного зонирования с. Павловка Подлесновского муниципального образования
Марковского муниципального района Саратовской области

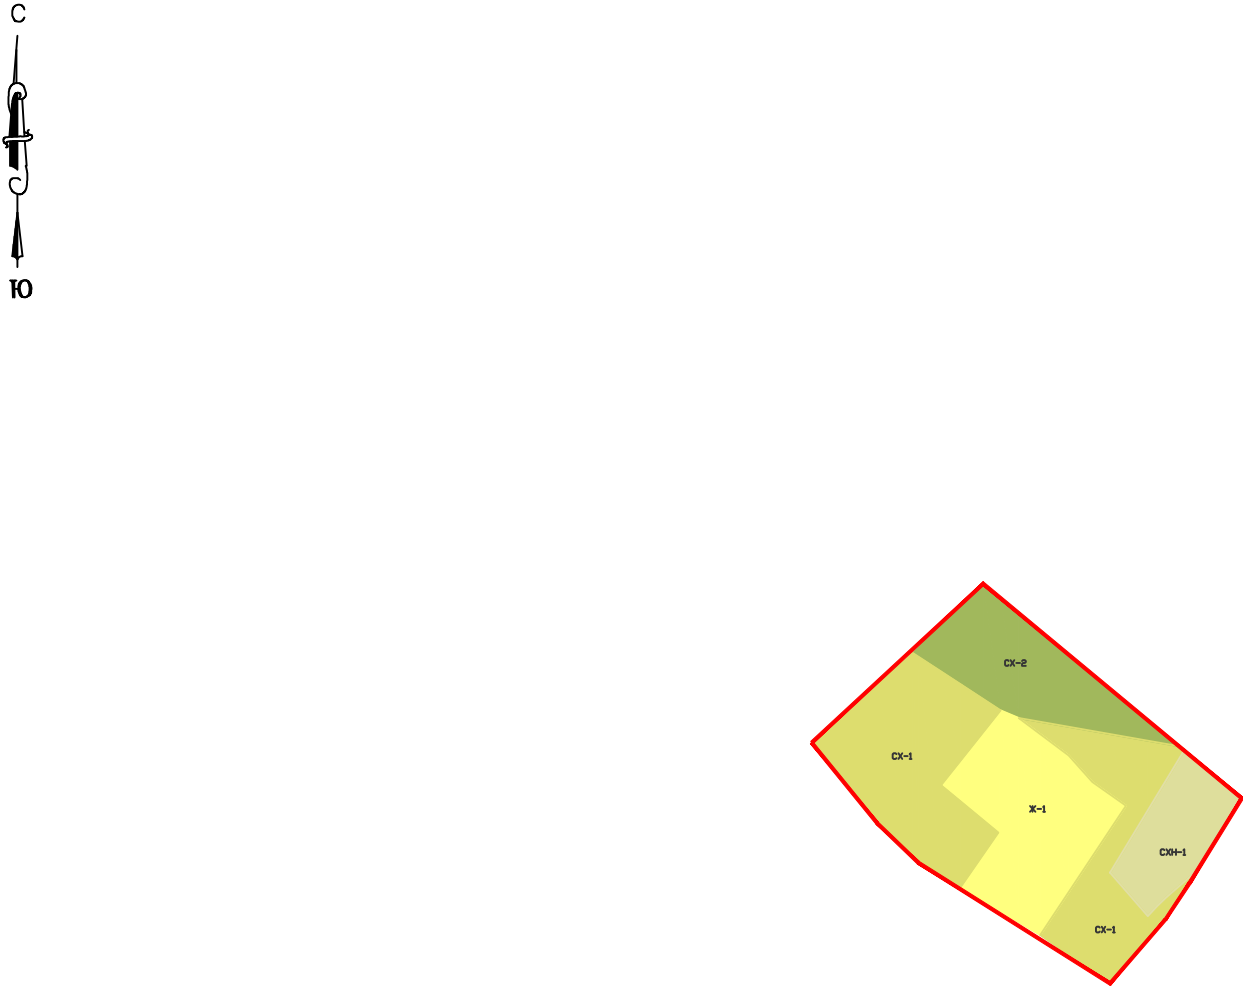

Условные обозначения и описания территориальных зон		Природно-рекреационные зоны		Территории, на которые градостроительный регламент не распространяется	
Границы		<div><div></div></div> Р-1	Зона парков, скверов, бульваров	<div></div>	Земли водного фонда
		<div><div></div></div> Р-2	Зона зеленых насаждений общего пользования	<div></div>	Земли лесного фонда
		<div><div></div></div> Р-3	Рекреационная зона	<div></div>	Земли сельскохозяйственного назначения
		<div><div></div></div> Р-4	Зона акватории	<div></div>	Земли публичного использования (сложившаяся территория общего пользования)
Жилые зоны		Зоны транспортной и инженерной инфраструктуры			
<div><div></div></div> Ж-1	Зона застройки индивидуальными жилыми домами	<div><div></div></div> ТИ-1	Зона объектов инженерной инфраструктуры		
<div><div></div></div> Ж-2	Зона застройки малоэтажными жилыми домами блокированной застройки и многоквартирными домами	<div><div></div></div> ТИ-2	Зона объектов транспортной инфраструктуры		
<div><div></div></div> Ж-3	Зона застройки объектами дошкольного, начального общего и среднего общего образования	Зоны специального назначения			
<div><div></div></div> Ж-4	Зона перспективного развития индивидуальной и малоэтажной жилой застройки	<div><div></div></div> СОН-1	Зона размещения кладбищ		
Общественно-деловые зоны		<div><div></div></div> СОН-2	Зона специального назначения		
<div><div></div></div> ОД-1	Зона административно-делового и коммерческого назначения				
<div><div></div></div> ОД-2	Зона спортивного назначения				
<div><div></div></div> ОД-3	Зона размещения объектов здравоохранения и соцзащиты				
<div><div></div></div> ОД-4	Зона размещения объектов религиозного назначения				
Производственно-коммунальные зоны					
<div><div></div></div> ПК-2	Зона производственно-коммунальных объектов IV класса опасности (с СЗЗ 100 м)				
<div><div></div></div> ПК-4	Зона пожарных депо				
Зоны сельскохозяйственного использования					
<div><div></div></div> СХ-1	Зона сельскохозяйственных угодий				
<div><div></div></div> СХ-2	Зона сельскохозяйственного производства				

					Администрация Подлесновского муниципального образования Марковского муниципального района Саратовской области			
ГИП					Правила землепользования и застройки Подлесновского муниципального образования Марковского муниципального района Саратовской области			
Нацгр.								
Исполнитель								
					МАСШТАБ 1:12000	стадия	лист	листов
						ПЗЗ		
					Карта градостроительного зонирования с. Павловка Подлесновского МО Марковского муниципального района Саратовской области	000 "Энгельс-торгсервис" г. Энгельс 2025 г.		