


Правила землепользования и застройки Подлесновского муниципального образования
Марковского муниципального района Саратовской области

Карта градостроительного зонирования село Сосновка Подлесновского муниципального образования
Марковского муниципального района Саратовской области

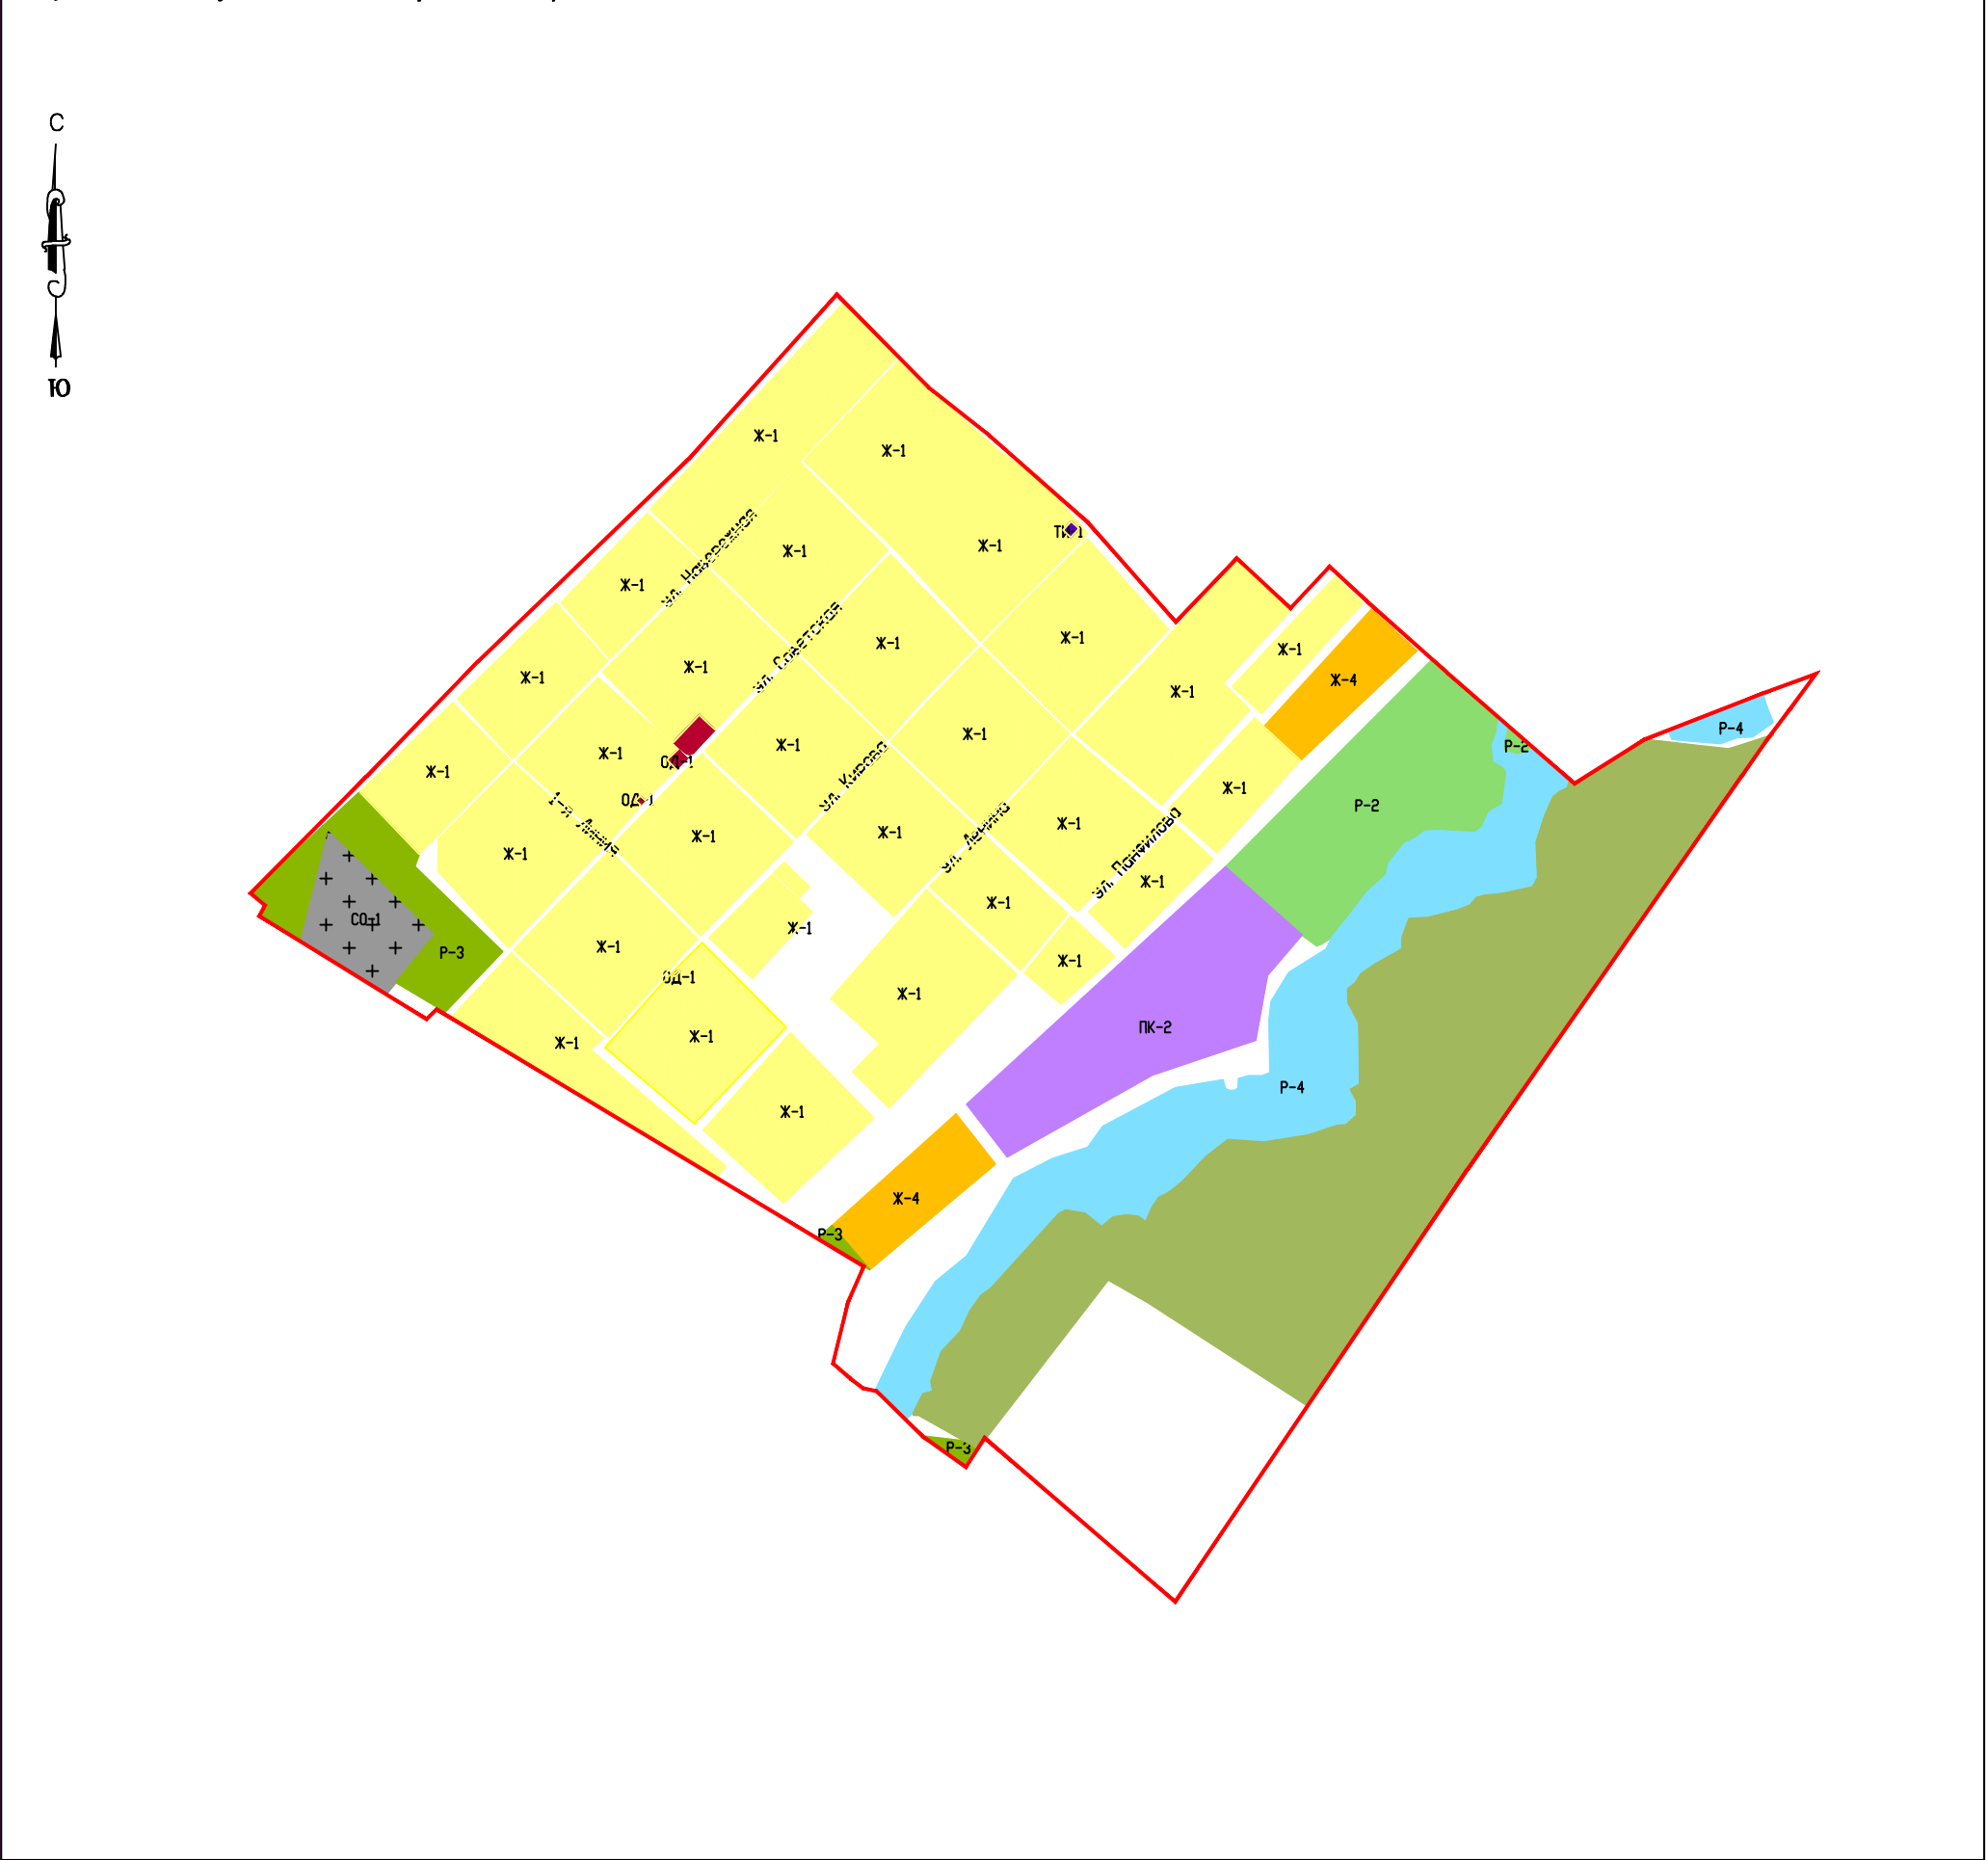

- Условные обозначения и описания территориальных зон
- Границы**
- Граница населенного пункта с. Сосновка Подлесновского муниципального образования Марковского муниципального района
- Жилые зоны**
- Ж-1 Зона застройки индивидуальными жилыми домами
 - Ж-2 Зона застройки малоэтажными жилыми домами, блокированной застройки и многоквартирными домами
 - Ж-3 Зона застройки объектами дошкольного, начального общего и среднего общего образования
 - Ж-4 Зона перспективного развития индивидуальной и малоэтажной жилой застройки
- Общественно-деловые зоны**
- ОД-1 Зона административно-делового и коммерческого назначения
 - ОД-2 Зона спортивного назначения
 - ОД-3 Зона размещения объектов здравоохранения и соцзащиты
 - ОД-4 Зона размещения объектов религиозного назначения
- Производственно-коммунальные зоны**
- ПК-2 Зона производственно-коммунальных объектов IV класса опасности (с СЗЗ 100 м)
 - ПК-4 Зона пожарных депо
- Зоны сельскохозяйственного использования**
- СХ-1 Зона сельскохозяйственных угодий
 - СХ-2 Зона сельскохозяйственного производства

Зоны сельскохозяйственного назначения

СХН-1

Зона сельскохозяйственного назначения

Природно-рекреационные зоны

Р-2

Зона зеленых насаждения общего пользования

Р-3

Рекреационная зона

Р-4

Зона акватории

Зоны транспортной и инженерной инфраструктуры

ТИ-1

Зона объектов инженерной инфраструктуры

Зоны специального назначения

СХН-1

Зона размещения кладбищ

СХН-2

Зона специального назначения

ОП

Земли публичного использования (сложившаяся территория общего пользования)

					Администрация Подлесновского муниципального образования Марковского муниципального района Саратовской области			
ГМП					Правила землепользования и застройки Подлесновского муниципального образования Марковского муниципального района Саратовской области			
Начгр.								
Исполнитель								
					МАСШТАБ 1:10000	стадия	лист	листов
						ПЗЗ		
					Карта градостроительного зонирования село Сосновка Подлесновского МО Марковского муниципального района Саратовской области	000 "Энгельс-торгсервис" г. Энгельс 2023 г.		