


Правила землепользования и застройки Подлесновского муниципального образования
Марковского муниципального района Саратовской области

Карта градостроительного зонирования с. Подлесное Подлесновского муниципального образования
Марковского муниципального района Саратовской области

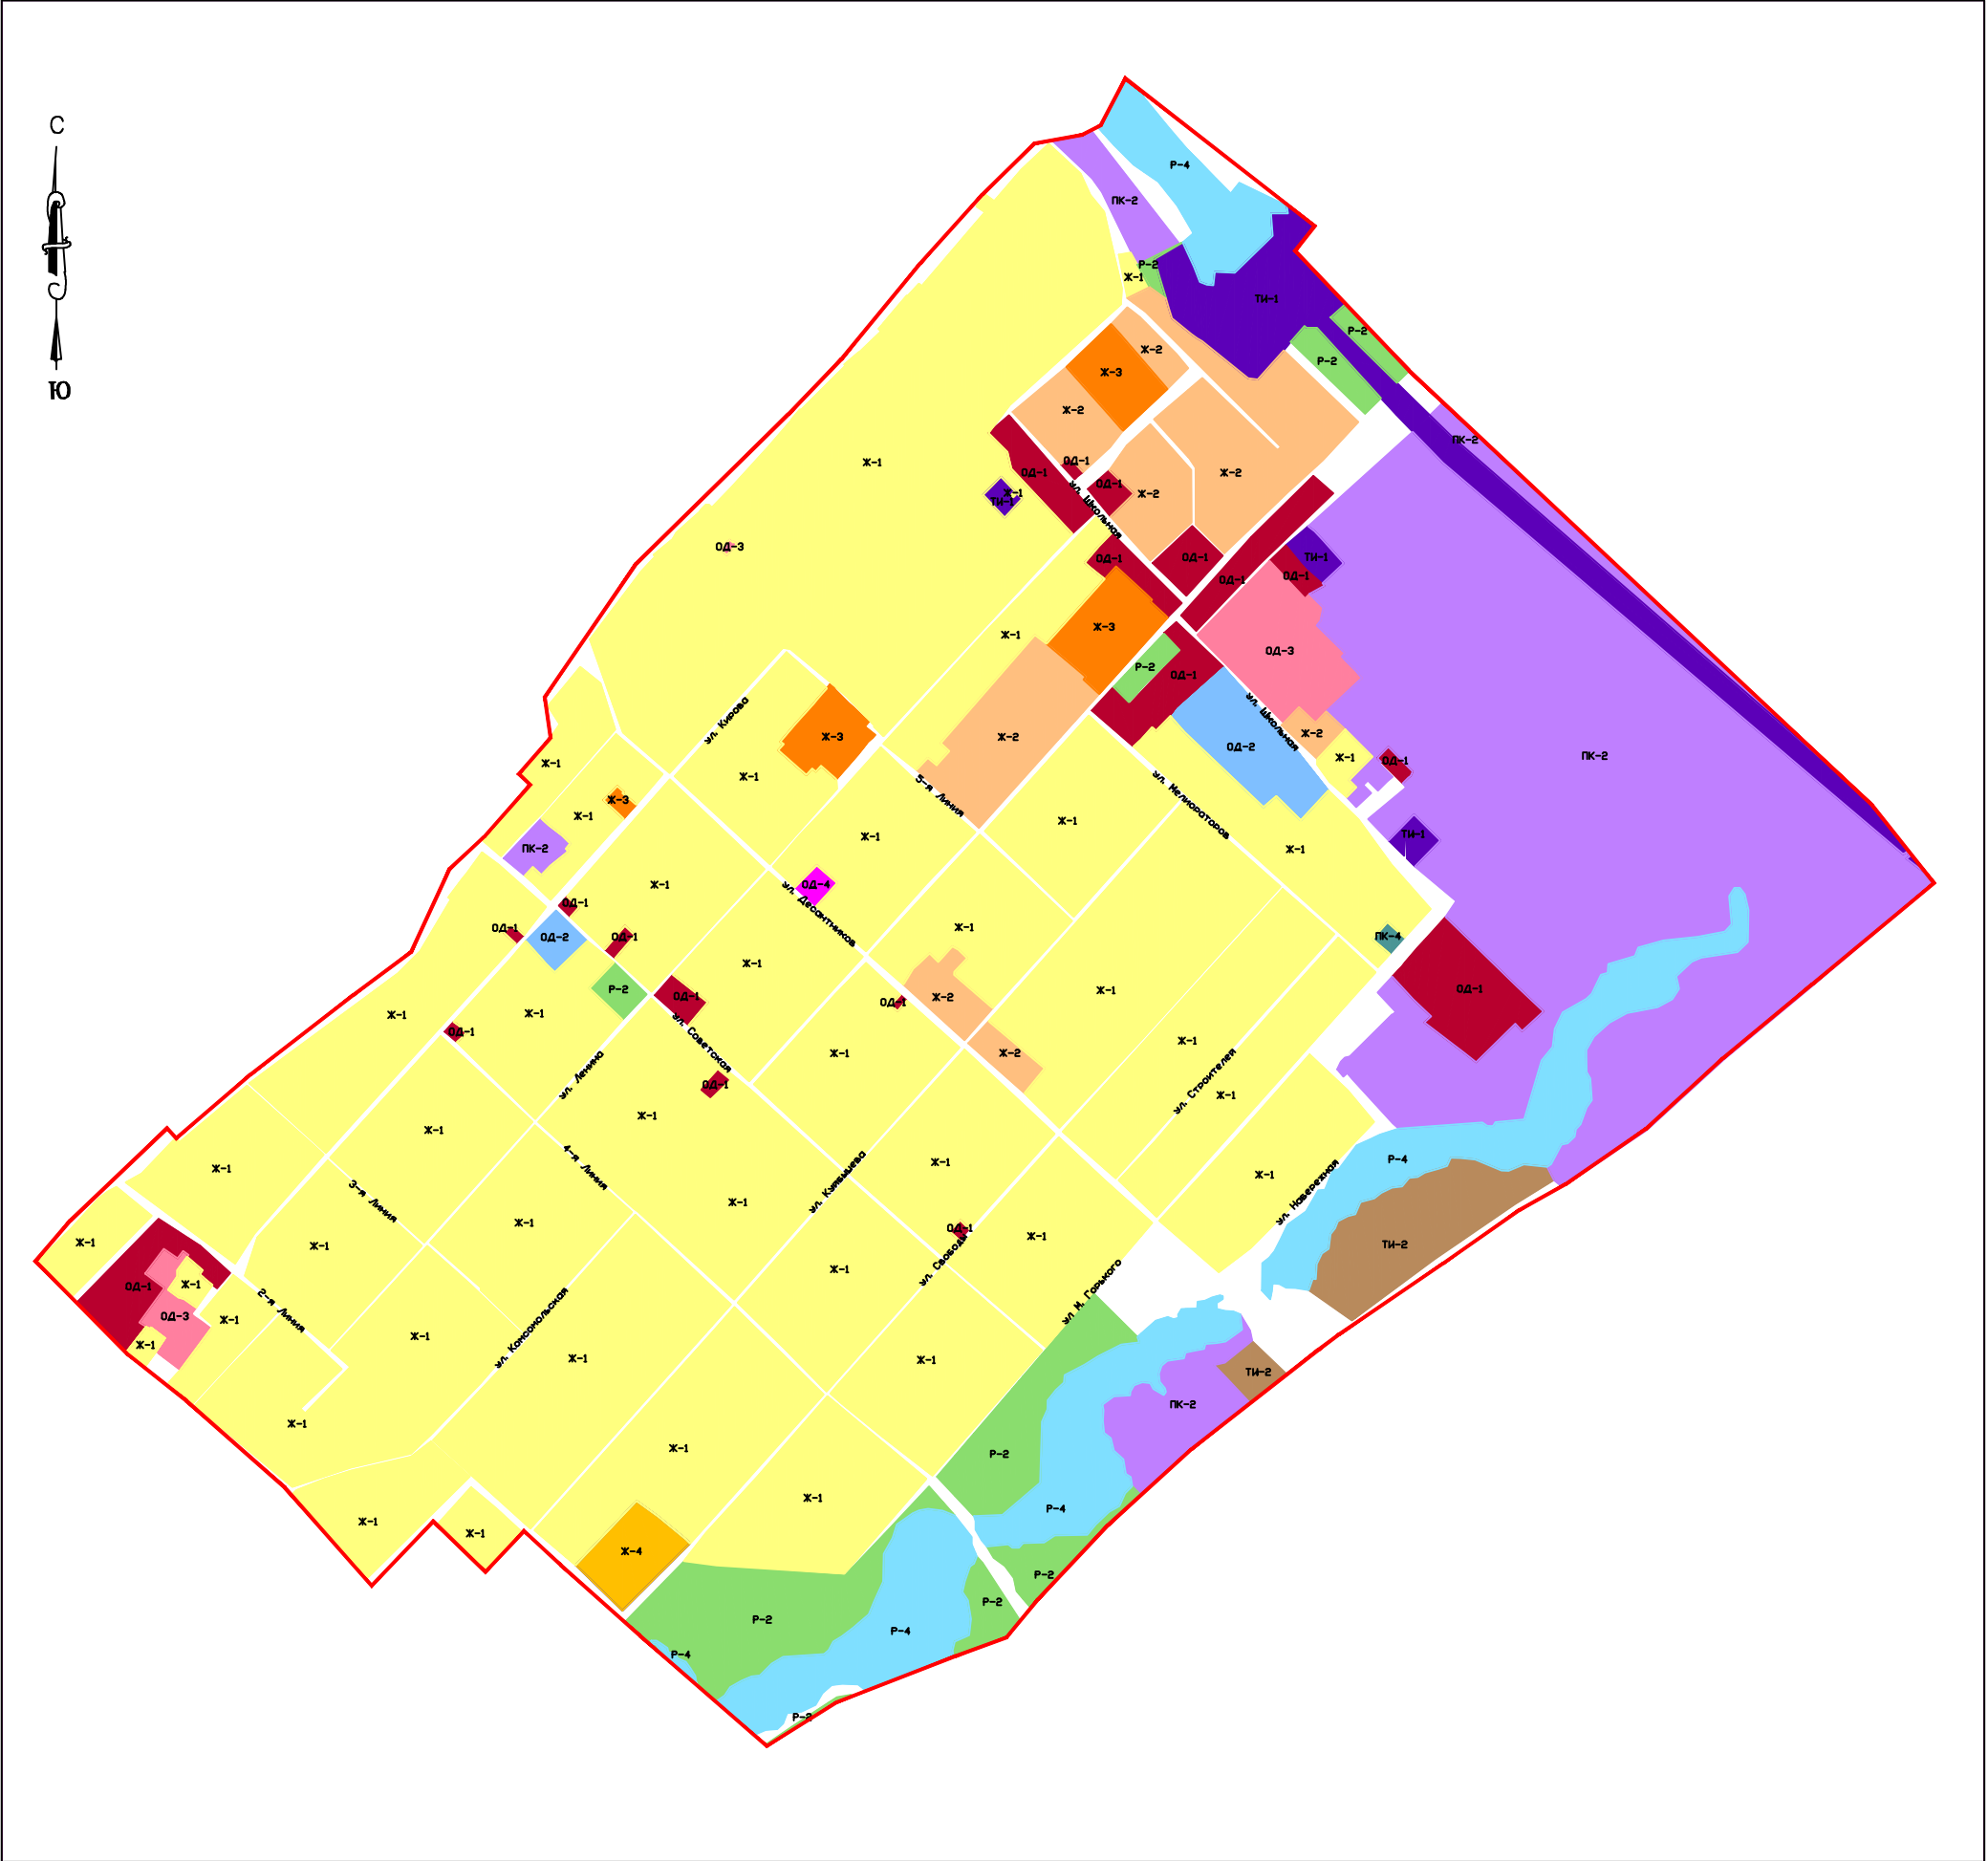

Условные обозначения и описания
территориальных зон

Границы

Граница населенного пункта с. Подлесное
Подлесновского муниципального образования
Марковского муниципального района

Жилые зоны

- Ж-1 Зона застройки индивидуальными жилыми домами
- Ж-2 Зона застройки малоэтажными жилыми домами
блокированной застройки и многоквартирными домами
- Ж-3 Зона застройки объектами дошкольного, начального
общего и среднего общего образования
- Ж-4 Зона перспективного развития индивидуальной и
малоэтажной жилой застройки

Общественно-деловые зоны

- ОД-1 Зона административно-делового и коммерческого
назначения
- ОД-2 Зона спортивного назначения
- ОД-3 Зона размещения объектов здравоохранения и соцзащиты
- ОД-4 Зона размещения объектов религиозного назначения

Производственно-коммунальные зоны

- ПК-2 Зона производственно-коммунальных объектов
IV класса опасности (с СЗЗ 100 м)
- ПК-4 Зона пожарных депо

Зоны сельскохозяйственного использования

- СХ-1 Зона сельскохозяйственных угодий
- СХ-2 Зона сельскохозяйственного производства

Зоны сельскохозяйственного назначения

СХН-1

Зона сельскохозяйственного назначения

Природно-рекреационные зоны

Р-1

Зона парков, скверов, бульваров

Р-2

Зона зеленых насаждений общего пользования

Р-3

Рекреационная зона

Р-4

Зона акваторий

Зоны транспортной и инженерной инфраструктуры

ТИ-1

Зона объектов инженерной инфраструктуры

ТИ-2

Зона объектов транспортной инфраструктуры

Зоны специального назначения

СО-1

Зона размещения кладбищ

СО-2

Зона специального назначения

ОП

Земли публичного использования (сложившаяся территория общего пользования)

					Администрация Подлесновского муниципального образования Марковского муниципального района Саратовской области			
Гип.					Правила землепользования и застройки Подлесновского муниципального образования Марковского муниципального района Саратовской области			
Начгр.								
Исполнитель								
					МАСШТАБ 1:10000		стадия	лист
							ПЗЗ	листов
					Карта градостроительного зонирования с. Подлесное Подлесновского МО Марковского муниципального района Саратовской области		000 "Энгельсторгсервис" г. Энгельс	
							2023 г.	