


Правила землепользования и застройки Подлесновского муниципального образования
Марковского муниципального района Саратовской области

Карта границ территорий объектов культурного наследия Подлесновского муниципального образования
Марковского муниципального района Саратовской области (фрагмент)

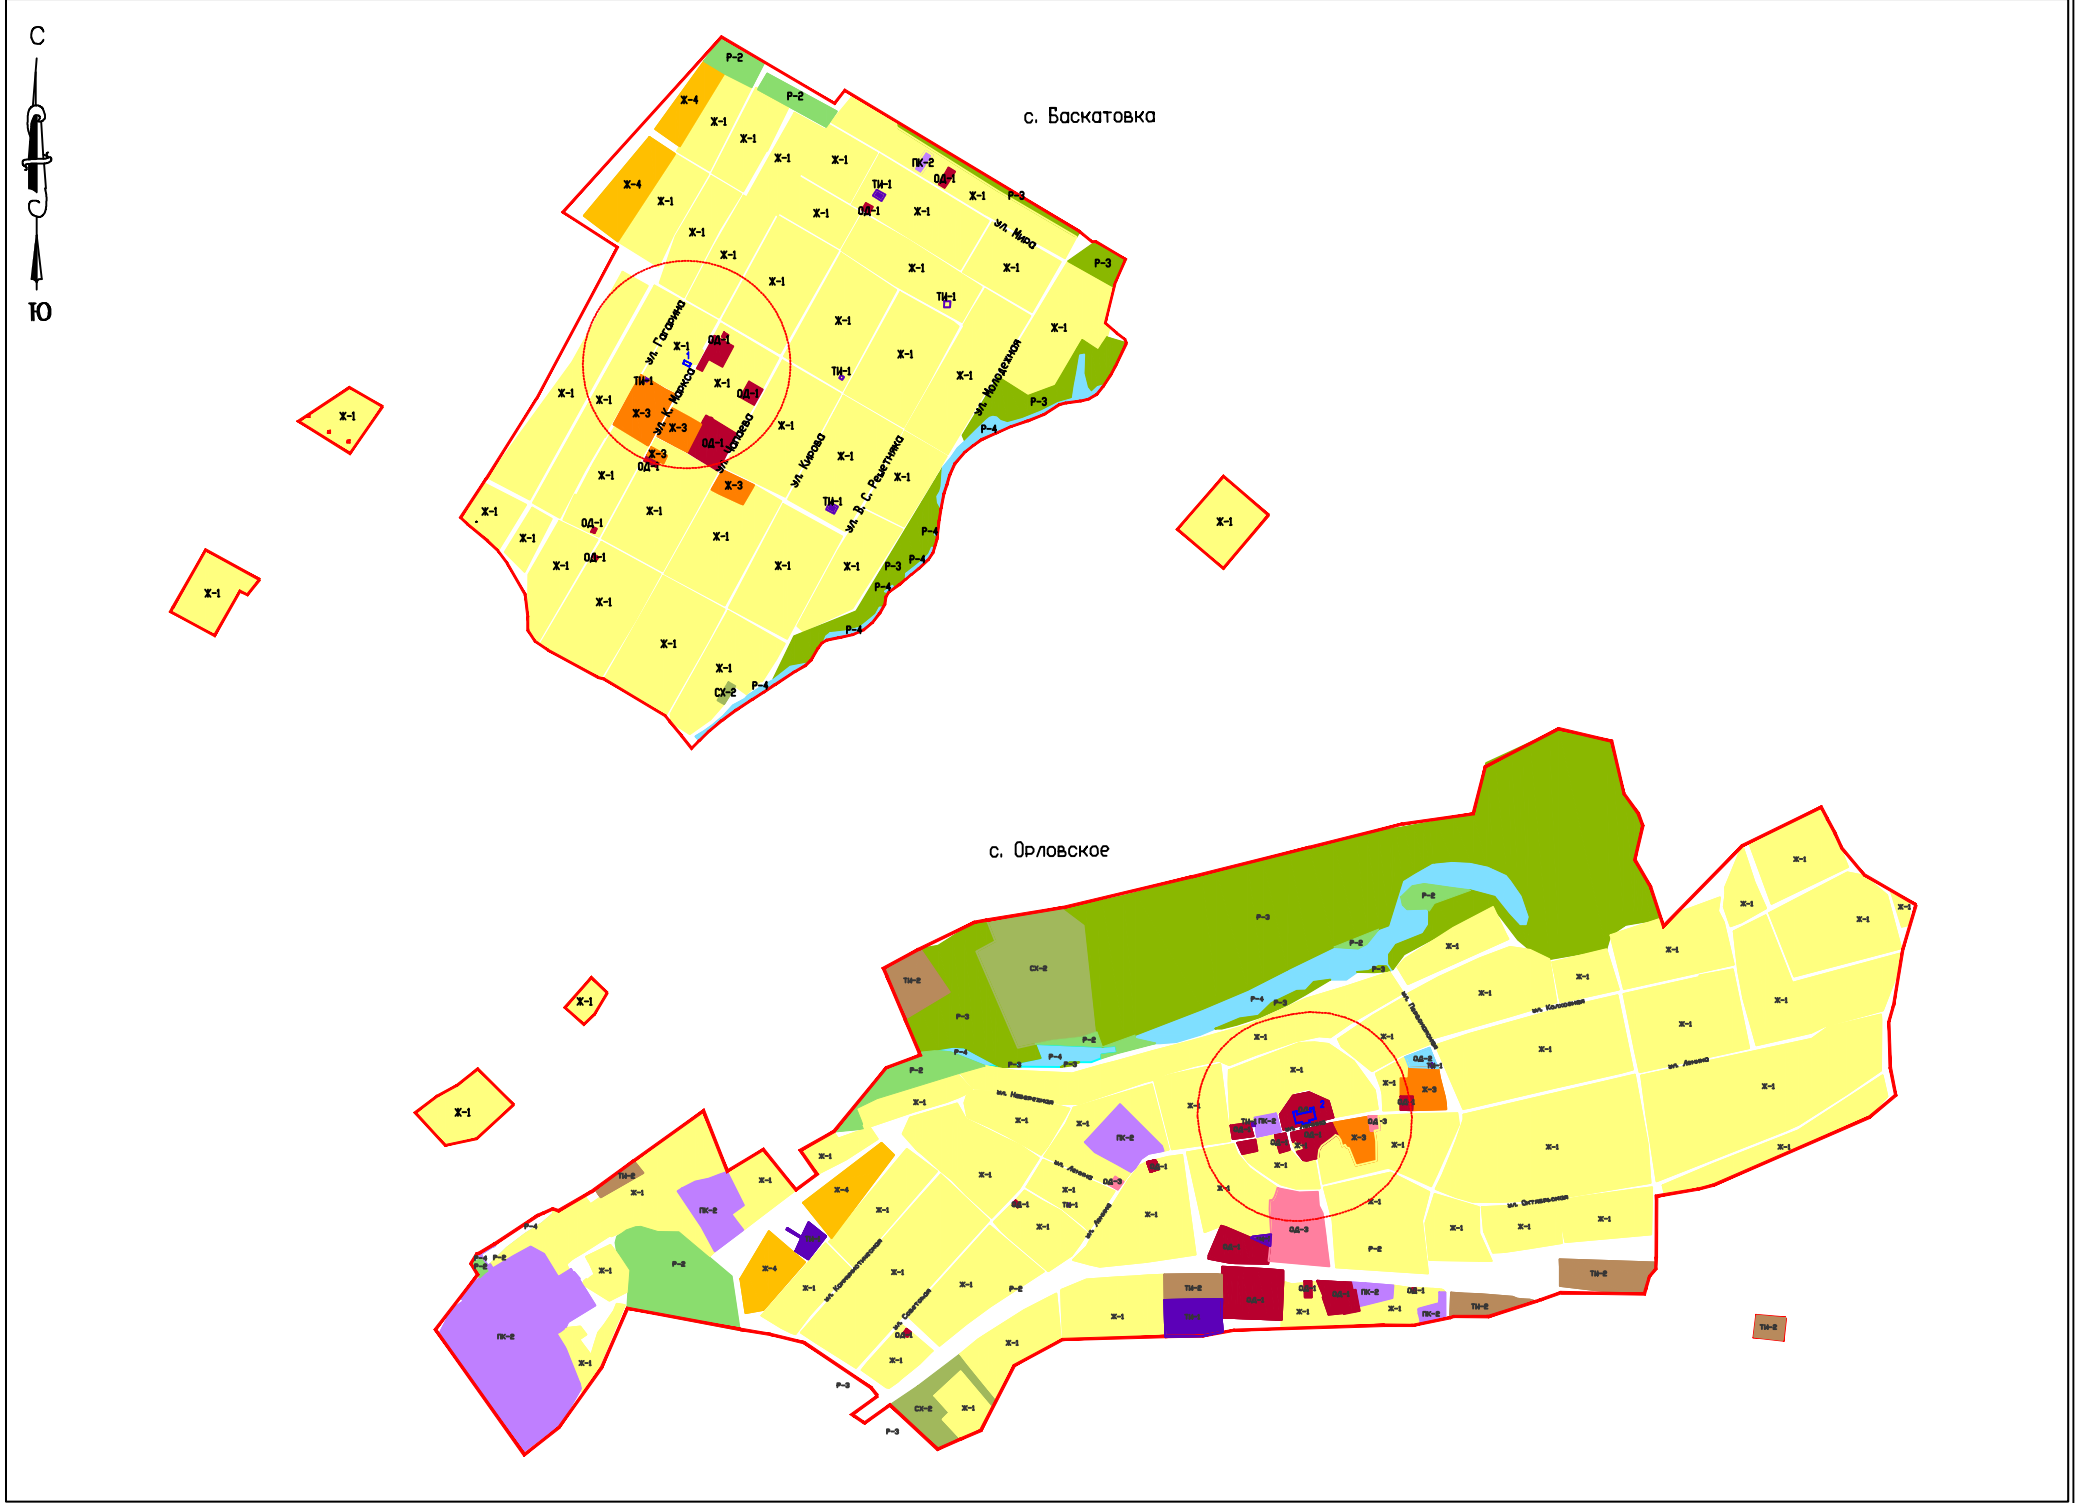

Условные обозначения и описания территориальных зон	
Границы	
<div></div>	Границы населенных пунктов
Жилые зоны	
<div>Ж-1</div>	Зона застройки индивидуальными жилыми домами
<div>Ж-2</div>	Зона застройки малоэтажными жилыми домами, блокированной застройки и многоквартирными домами
<div>Ж-3</div>	Зона застройки объектами дошкольного, начального общего и среднего общего образования
<div>Ж-4</div>	Зона перспективного развития индивидуальной и малоэтажной жилой застройки
Общественно-деловые зоны	
<div>ОД-1</div>	Зона административно-делового и коммерческого назначения
<div>ОД-2</div>	Зона спортивного назначения
<div>ОД-3</div>	Зона размещения объектов здравоохранения и соцзащиты
<div>ОД-4</div>	Зона размещения объектов религиозного назначения
Производственно-коммунальные зоны	
<div>ПК-2</div>	Зона производственно-коммунальных объектов IV класса опасности (с СЗЗ 100 м)
<div>ПК-4</div>	Зона пожарных депо
Зоны сельскохозяйственного использования	
<div>СХ-1</div>	Зона сельскохозяйственных угодий
<div>СХ-2</div>	Зона сельскохозяйственного производства
<div>СХ-3</div>	Зона объектов гидротехнической инфраструктуры
Природно-рекреационные зоны	
<div>Р-1</div>	Зона парков, скверов, бульваров
<div>Р-2</div>	Зона зеленых насаждений общего пользования
<div>Р-3</div>	Рекреационная зона
<div>Р-4</div>	Зона акватория
<div>Р-5</div>	Зона объектов отдыха
Зоны транспортной и инженерной инфраструктуры	
<div>ТИ-1</div>	Зона объектов инженерной инфраструктуры
Зоны специального назначения	
<div>СВ-1</div>	Зона размещения кладбищ
<div>СВ-2</div>	Зона специального назначения
Условные обозначения	
<div></div>	Ориентировочные границы объектов культурного наследия
<div></div>	Защитные зоны объектов культурного наследия (200м)
Территории, на которые градостроительный регламент не распространяется	
<div></div>	Земли водного фонда
<div></div>	Земли лесного фонда
<div></div>	Земли сельскохозяйственного назначения
<div></div>	Земли публичного использования (сложившаяся территория общего пользования)
Перечень объектов культурного наследия местного значения	
Наименование объекта культурного наследия местного значения (в соответствии с нормативным правовым актом органа государственной власти субъекта РФ о его постановке на государственную охрану)	Местонахождение объекта культурного наследия местного значения (в соответствии с данными органов технической инвентаризации)
1) Особняк, 1904 г.	с. Баскатовка, ул. К.Маркса, 21а
2) Церковь, кон. XIXв. – нач.XXв.	с. Орловское, ул.Ленина, 52а
Администрация Подлесновского муниципального образования Марковского муниципального района Саратовской области	
Правила землепользования и застройки Подлесновского муниципального образования Марковского муниципального района Саратовской области	
МАСШТАБ 1:15000	
стадия	
лист	
листов	
ПЗЗ	
2	
Карта границ территорий объектов культурного наследия Подлесновского МО Марковского муниципального района Саратовской области (фрагмент)	
000	
"Энгельсторгсервис"	
г. Энгельс 2024 г.	