


Правила землепользования и застройки Подлесновского муниципального образования
Марковского муниципального района Саратовской области

Карта градостроительного зонирования село Баскатовка Подлесновского муниципального образования
Марковского муниципального района Саратовской области

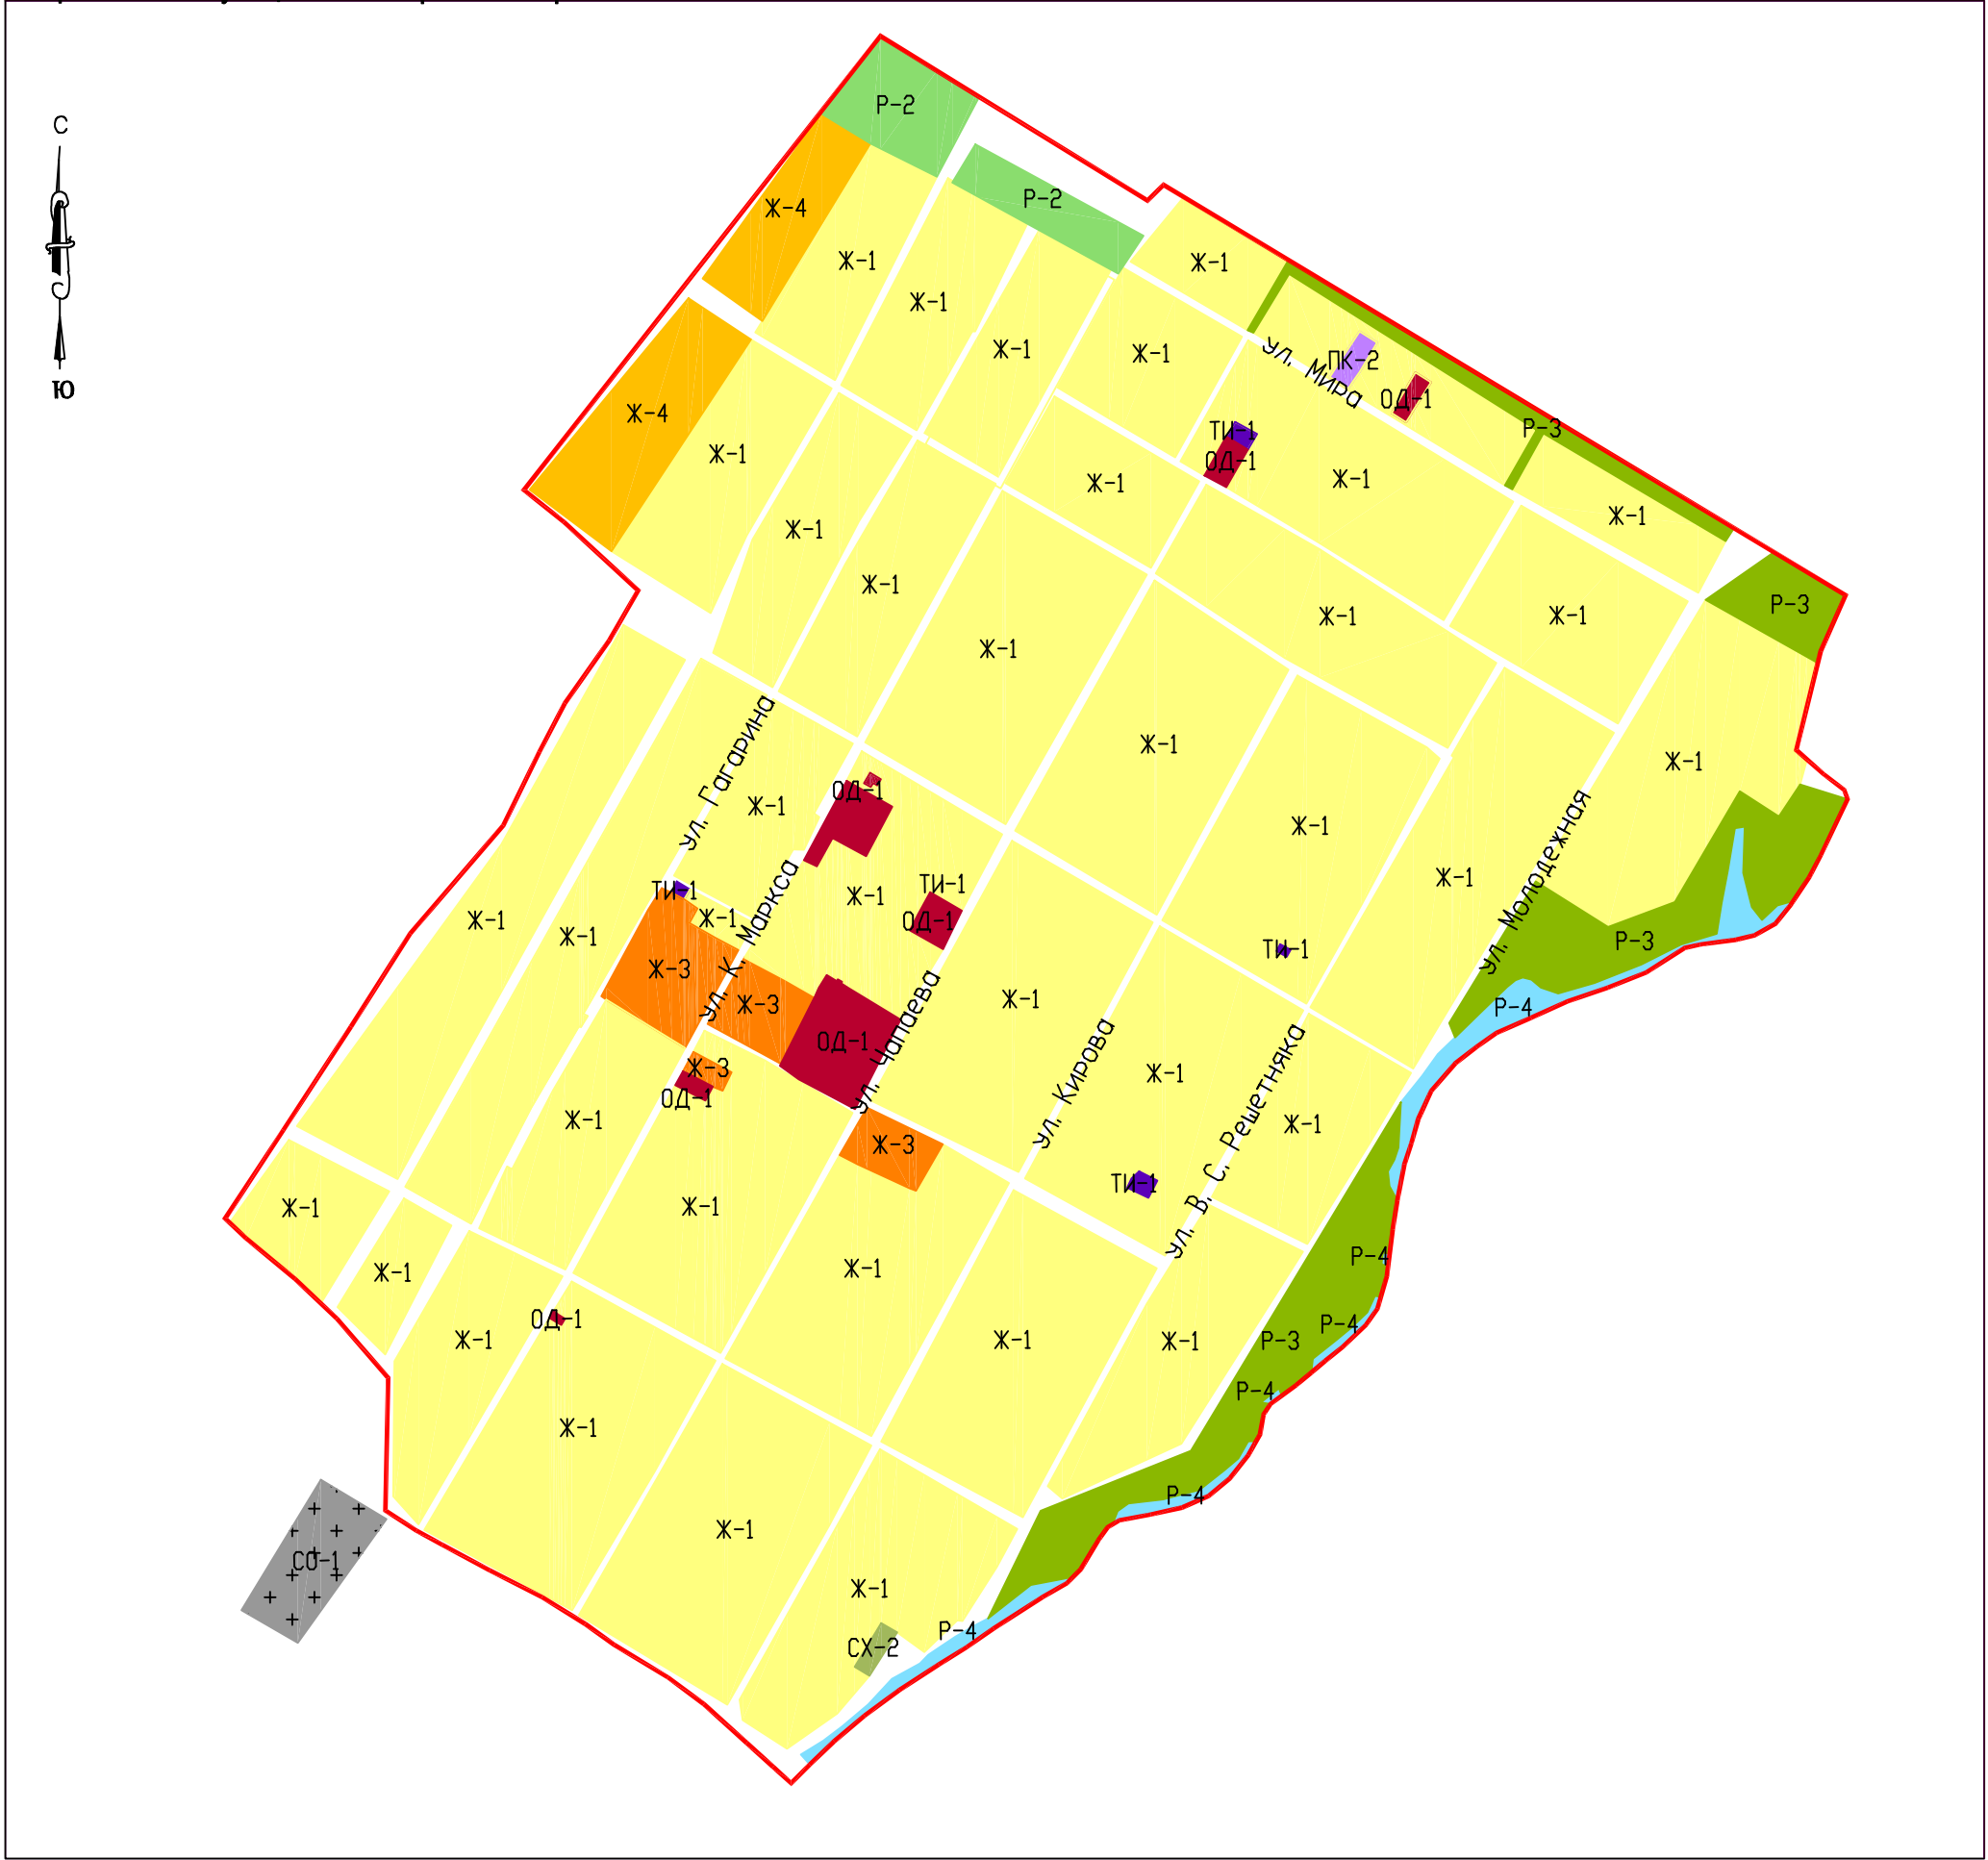

- Условные обозначения и описания территориальных зон
- Границы**
- Граница населенного пункта с. Баскатовка Подлесновского муниципального образования Марковского муниципального района
- Жилые зоны**
- Ж-1** Зона застройки индивидуальными жилыми домами
 - Ж-2** Зона застройки малоэтажными жилыми домами, блокированной застройки и многоквартирными домами
 - Ж-3** Зона застройки объектами дошкольного, начального общего и среднего общего образования
 - Ж-4** Зона перспективного развития индивидуальной и малоэтажной жилой застройки
- Общественно-деловые зоны**
- ОД-1** Зона административно-делового и коммерческого назначения
 - ОД-2** Зона спортивного назначения
 - ОД-3** Зона размещения объектов здравоохранения и социальности
 - ОД-4** Зона размещения объектов религиозного назначения
- Производственно-коммунальные зоны**
- ПК-2** Зона производственно-коммунальных объектов IV класса опасности (с СЗЗ 100 м)
 - ПК-4** Зона пожарных депо
- Зоны сельскохозяйственного использования**
- СХ-1** Зона сельскохозяйственных угодий
 - СХ-2** Зона сельскохозяйственного производства

Зоны сельскохозяйственного назначения

СХН-1

Зона сельскохозяйственного назначения

Природно-рекреационные зоны

Р-2

Зона зеленых насаждений общего пользования

Р-3

Рекреационная зона

Р-4

Зона акватории

Зоны транспортной и инженерной инфраструктуры

ТИ-1

Зона объектов инженерной инфраструктуры

Зоны специального назначения

СО-1

Зона размещения кладбищ

СО-2

Зона специального назначения

ОП

Земли публичного использования (сложившаяся территория общего пользования)

				Администрация Подлесновского муниципального образования			
				Марковского муниципального района Саратовской области			
Гип				Правила землепользования и застройки Подлесновского муниципального образования Марковского муниципального района Саратовской области			
Наимр.							
Исполнитель							
				МАСШТАБ 1:10000	стадия	лист	листов
					ПЗЗ		
				Карта градостроительного зонирования село Баскатовка Подлесновского МО Марковского муниципального района Саратовской области	000		
					"ЭнгельсСервис"		
					г. Энгельс 2023 г.		