


Правила землепользования и застройки Подлесновского муниципального образования
Марковского муниципального района Саратовской области

Карта градостроительного зонирования с. Кривовское Подлесновского муниципального образования
Марковского муниципального района Саратовской области

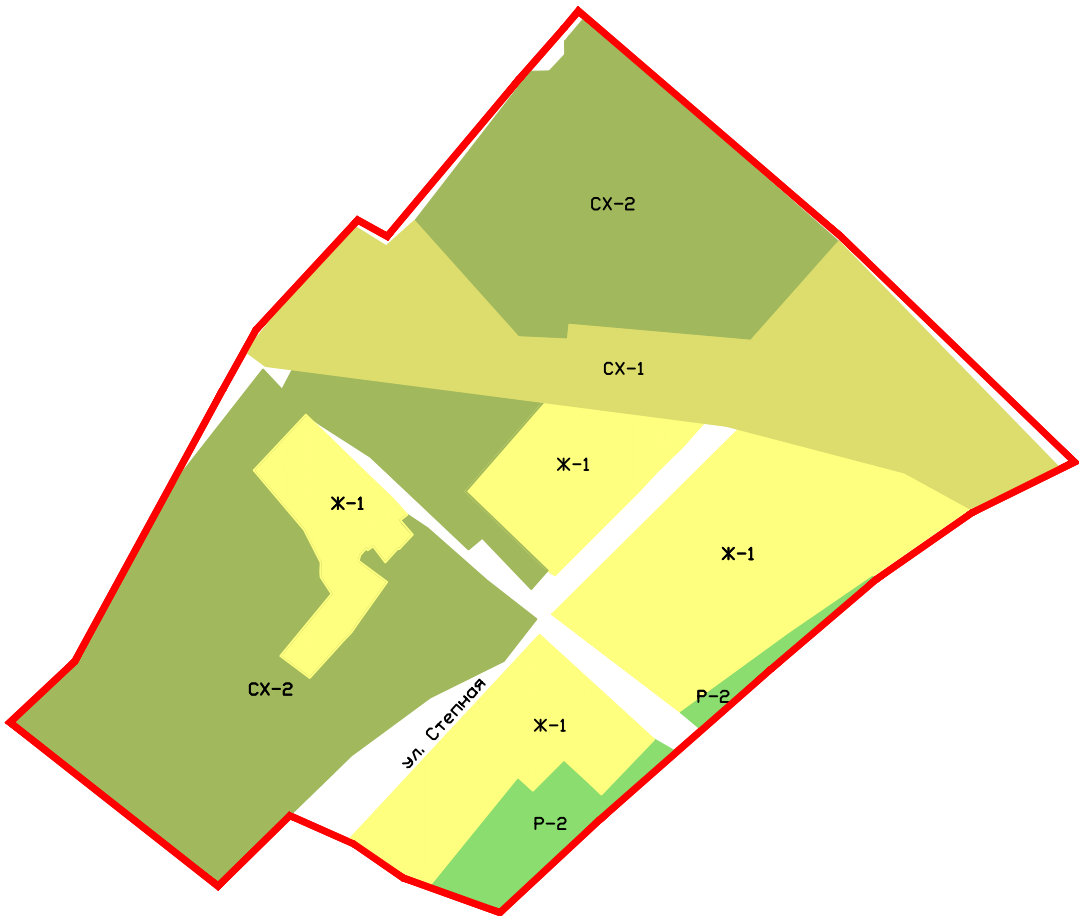

Условные обозначения и описания
территориальных зон

Границы

Граница населенного пункта с. Кривовское
Подлесновского муниципального образования
Марковского муниципального района

Жилые зоны

Ж-1 Зона застройки индивидуальными жилыми домами
 Ж-2 Зона застройки малоэтажными жилыми домами
блокированной застройки и многоквартирными домами
 Ж-3 Зона застройки объектами дошкольного, начального
общего и среднего общего образования
 Ж-4 Зона перспективного развития индивидуальной и
малоэтажной жилой застройки

Общественно-деловые зоны

ОД-1 Зона административно-делового и коммерческого
назначения
 ОД-2 Зона спортивного назначения
 ОД-3 Зона размещения объектов здравоохранения и соцзащиты
 ОД-4 Зона размещения объектов религиозного назначения

Производственно-коммунальные зоны

ПК-2 Зона производственно-коммунальных объектов
IV класса опасности (с СЗЗ 100 м)
 ПК-4 Зона пожарных депо

Зоны сельскохозяйственного использования

СХ-1 Зона сельскохозяйственных угодий
 СХ-2 Зона сельскохозяйственного производства

Зоны сельскохозяйственного назначения

СХН-1 Зона сельскохозяйственного назначения

Природно-рекреационные зоны

Р-1 Зона парков, скверов, бульваров
 Р-2 Зона зеленых насаждений общего пользования
 Р-3 Рекреационная зона
 Р-4 Зона акватории

Зоны транспортной и инженерной инфраструктуры

ТИ-1 Зона объектов инженерной инфраструктуры

Зоны специального назначения

СО-1 Зона размещения кладбищ
 СО-2 Зона специального назначения

ОП

Земли публичного использования (сложившаяся территория общего пользования)

					Администрация Подлесновского муниципального образования Марковского муниципального района Саратовской области			
Гип.					Правила землепользования и застройки Подлесновского муниципального образования Марковского муниципального района Саратовской области			
Нагр.								
Исполнитель					МАСШТАБ 1:10000			стадия
								лист
								листов
					Карта градостроительного зонирования с. Кривовское Подлесновского МО Марковского муниципального района Саратовской области			000
								"Энгельсторгсервис"
								г. Энгельс 2023 г.